



CLASSEMENT DES OBJETS INVENTORIÉS A PROTÉGER
D'IMPORTANCE COMMUNALE ET CARACTÉRISTIQUES DU SITE

ZONE DES VIEUX - VILLAGES

Fang - Chandolin - Soussillon

Echelle 1:1000



Légende

- Zone du vieux-village suivant le PAZ Anniviers
- xxx Numéro des fiches

Classement

- 2 Remarquable
- 3 Intéressant (authenticité)
- 4+ Bien intégré (volume et substance)
- 4 Bien intégré (volume)
- 5 En attente de jugement
- 6 Sans intérêt
- 7 Altère le site
- 0 Disparu


L'ADMINISTRATION COMMUNALE

Le Président

Secrétaire

La Secrétaire

Mandant : Commune d'Anniviers
Type de projet : Aménagement du territoire
Etape du projet : Inventaire des bâtiments selon LPN
Version finale : 12.04.19
Correction : 20.12.21
Mandat n° : PE / 089

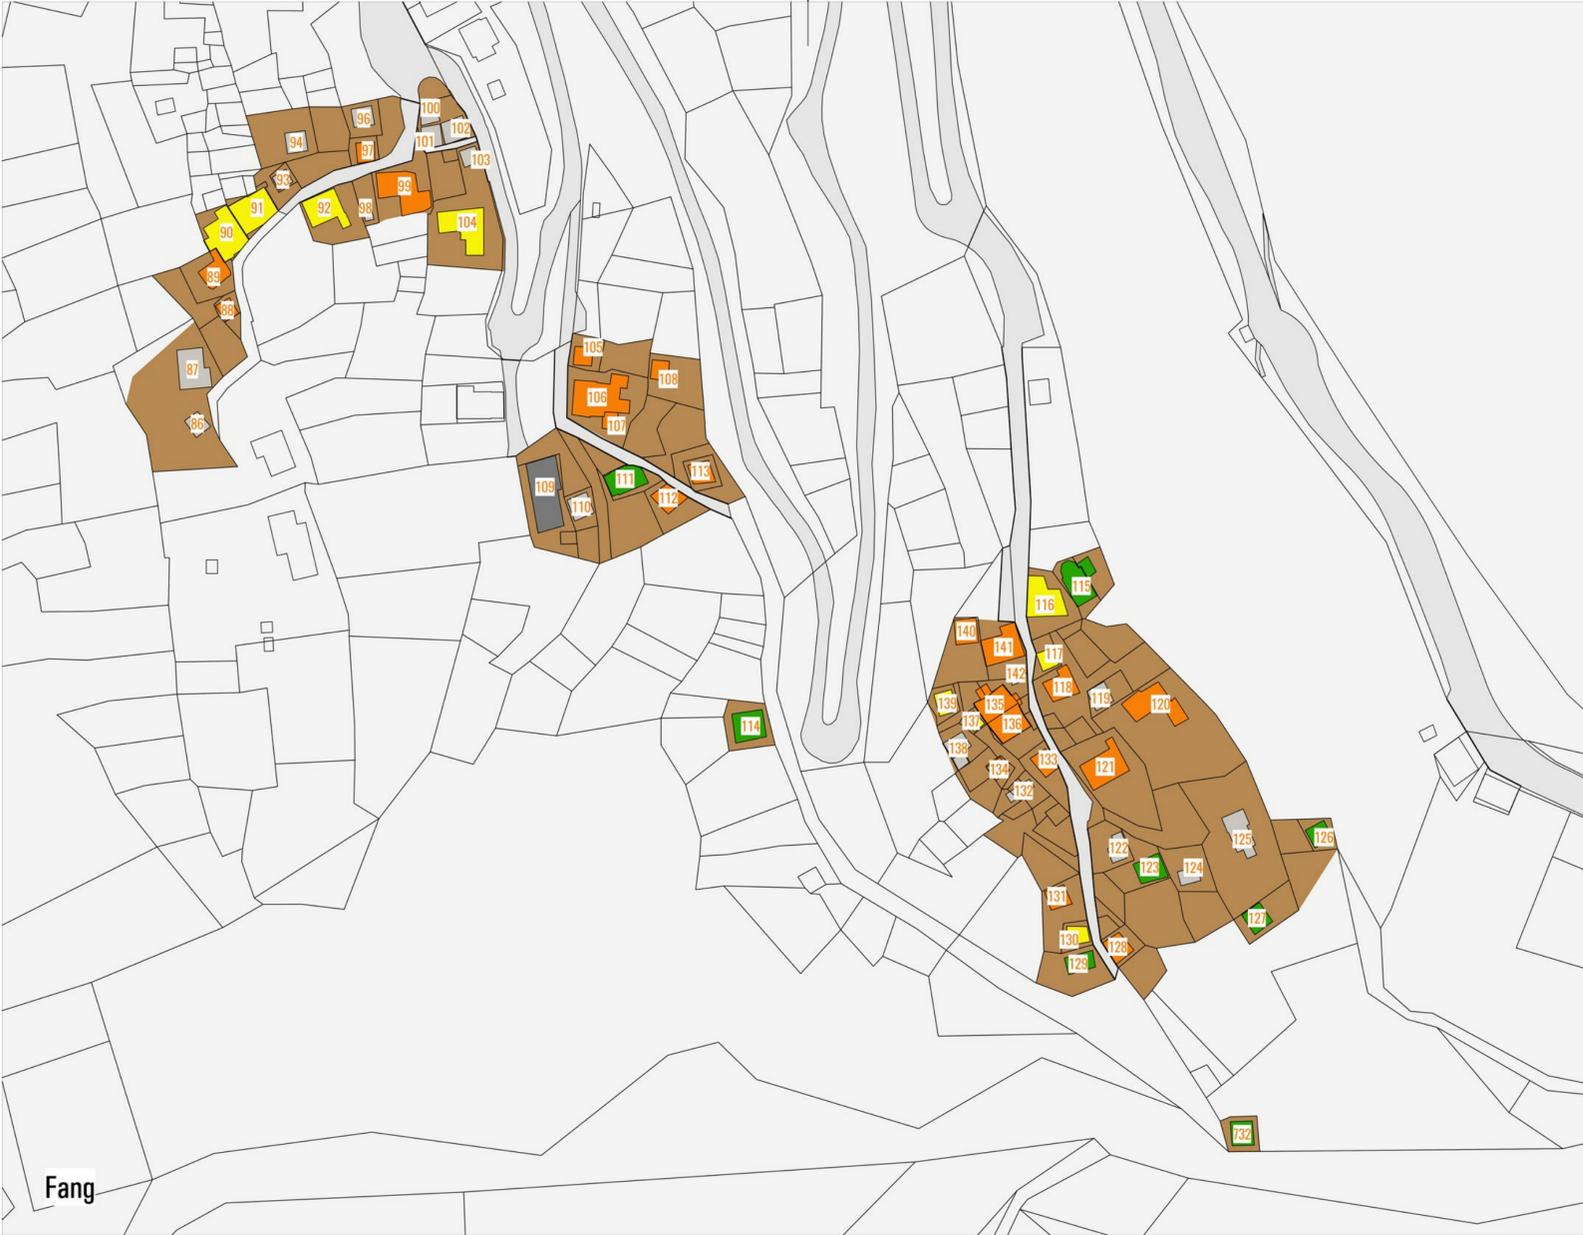

Fang



Chandolin



Soussillon