

# COMMUNE D'ANNIVIERS


Secteur Chandolin



## CLASSEMENT DES OBJETS INVENTORIÉS A PROTÉGER D'IMPORTANCE COMMUNALE ET CARACTÉRISTIQUES DU SITE

### ZONE DES VIEUX - VILLAGES

Fang - Chandolin - Soussillon  
Echelle: 1:1000

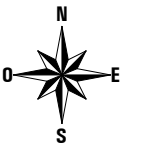

#### Légende

- Zone du vieux-village suivant le PAZ Anniviers
- xxx Numéro des fiches

#### Classement

- 2 Remarquable
- 3 Intéressant (authenticité)
- 4 Bien intégré (volume et substance)
- 4 Bien intégré (volume)
- 5 En attente de jugement
- 6 Sans intérêt
- 7 Altère le site
- 0 Disparu

#### L'ADMINISTRATION COMMUNALE

Le Président

Sceau


La Secrétaire

**Mandant** : Commune d'Anniviers  
**Type de projet** : Aménagement du territoire  
**Etape du projet** : Inventaire des bâtiments selon LPN  
**Version finale** : 12.04.19


**Mandat n°** : PE / 089

\\Volumes\DATA\05.AFFAIRES\1746 Inventaires Anniviers\0\_Enquête\Inventaire Anniviers.gis


MB

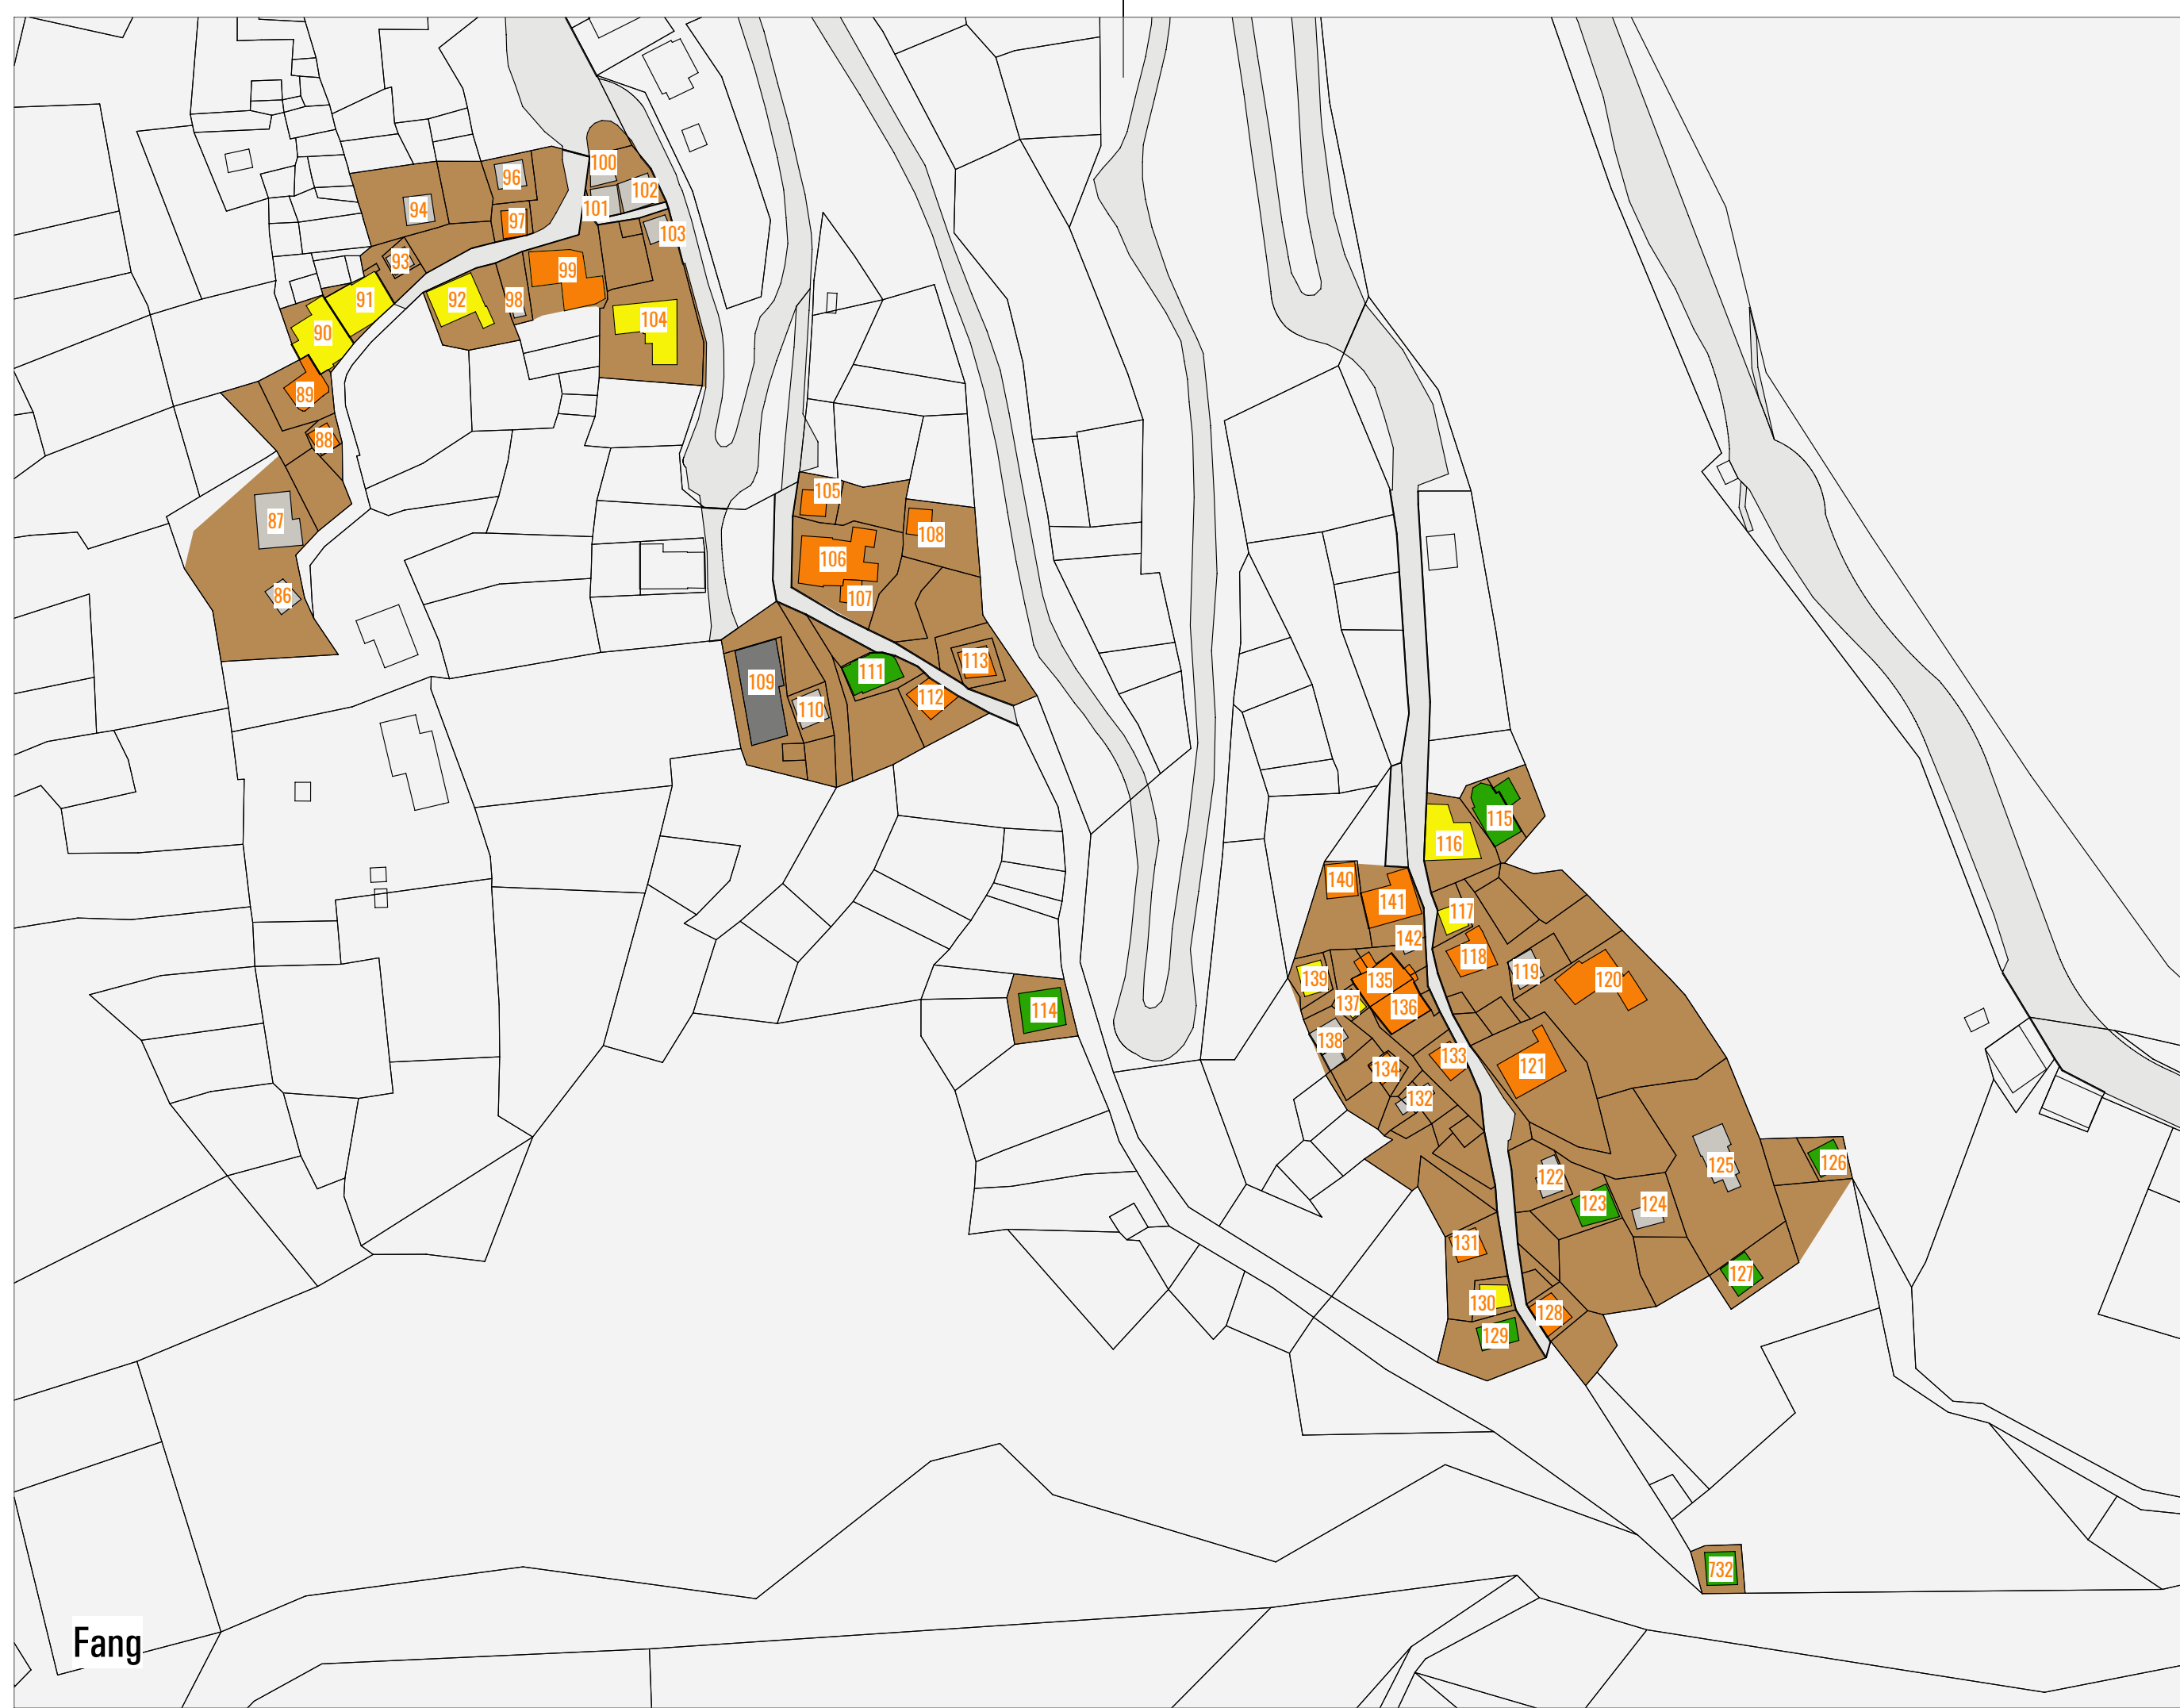

Fang

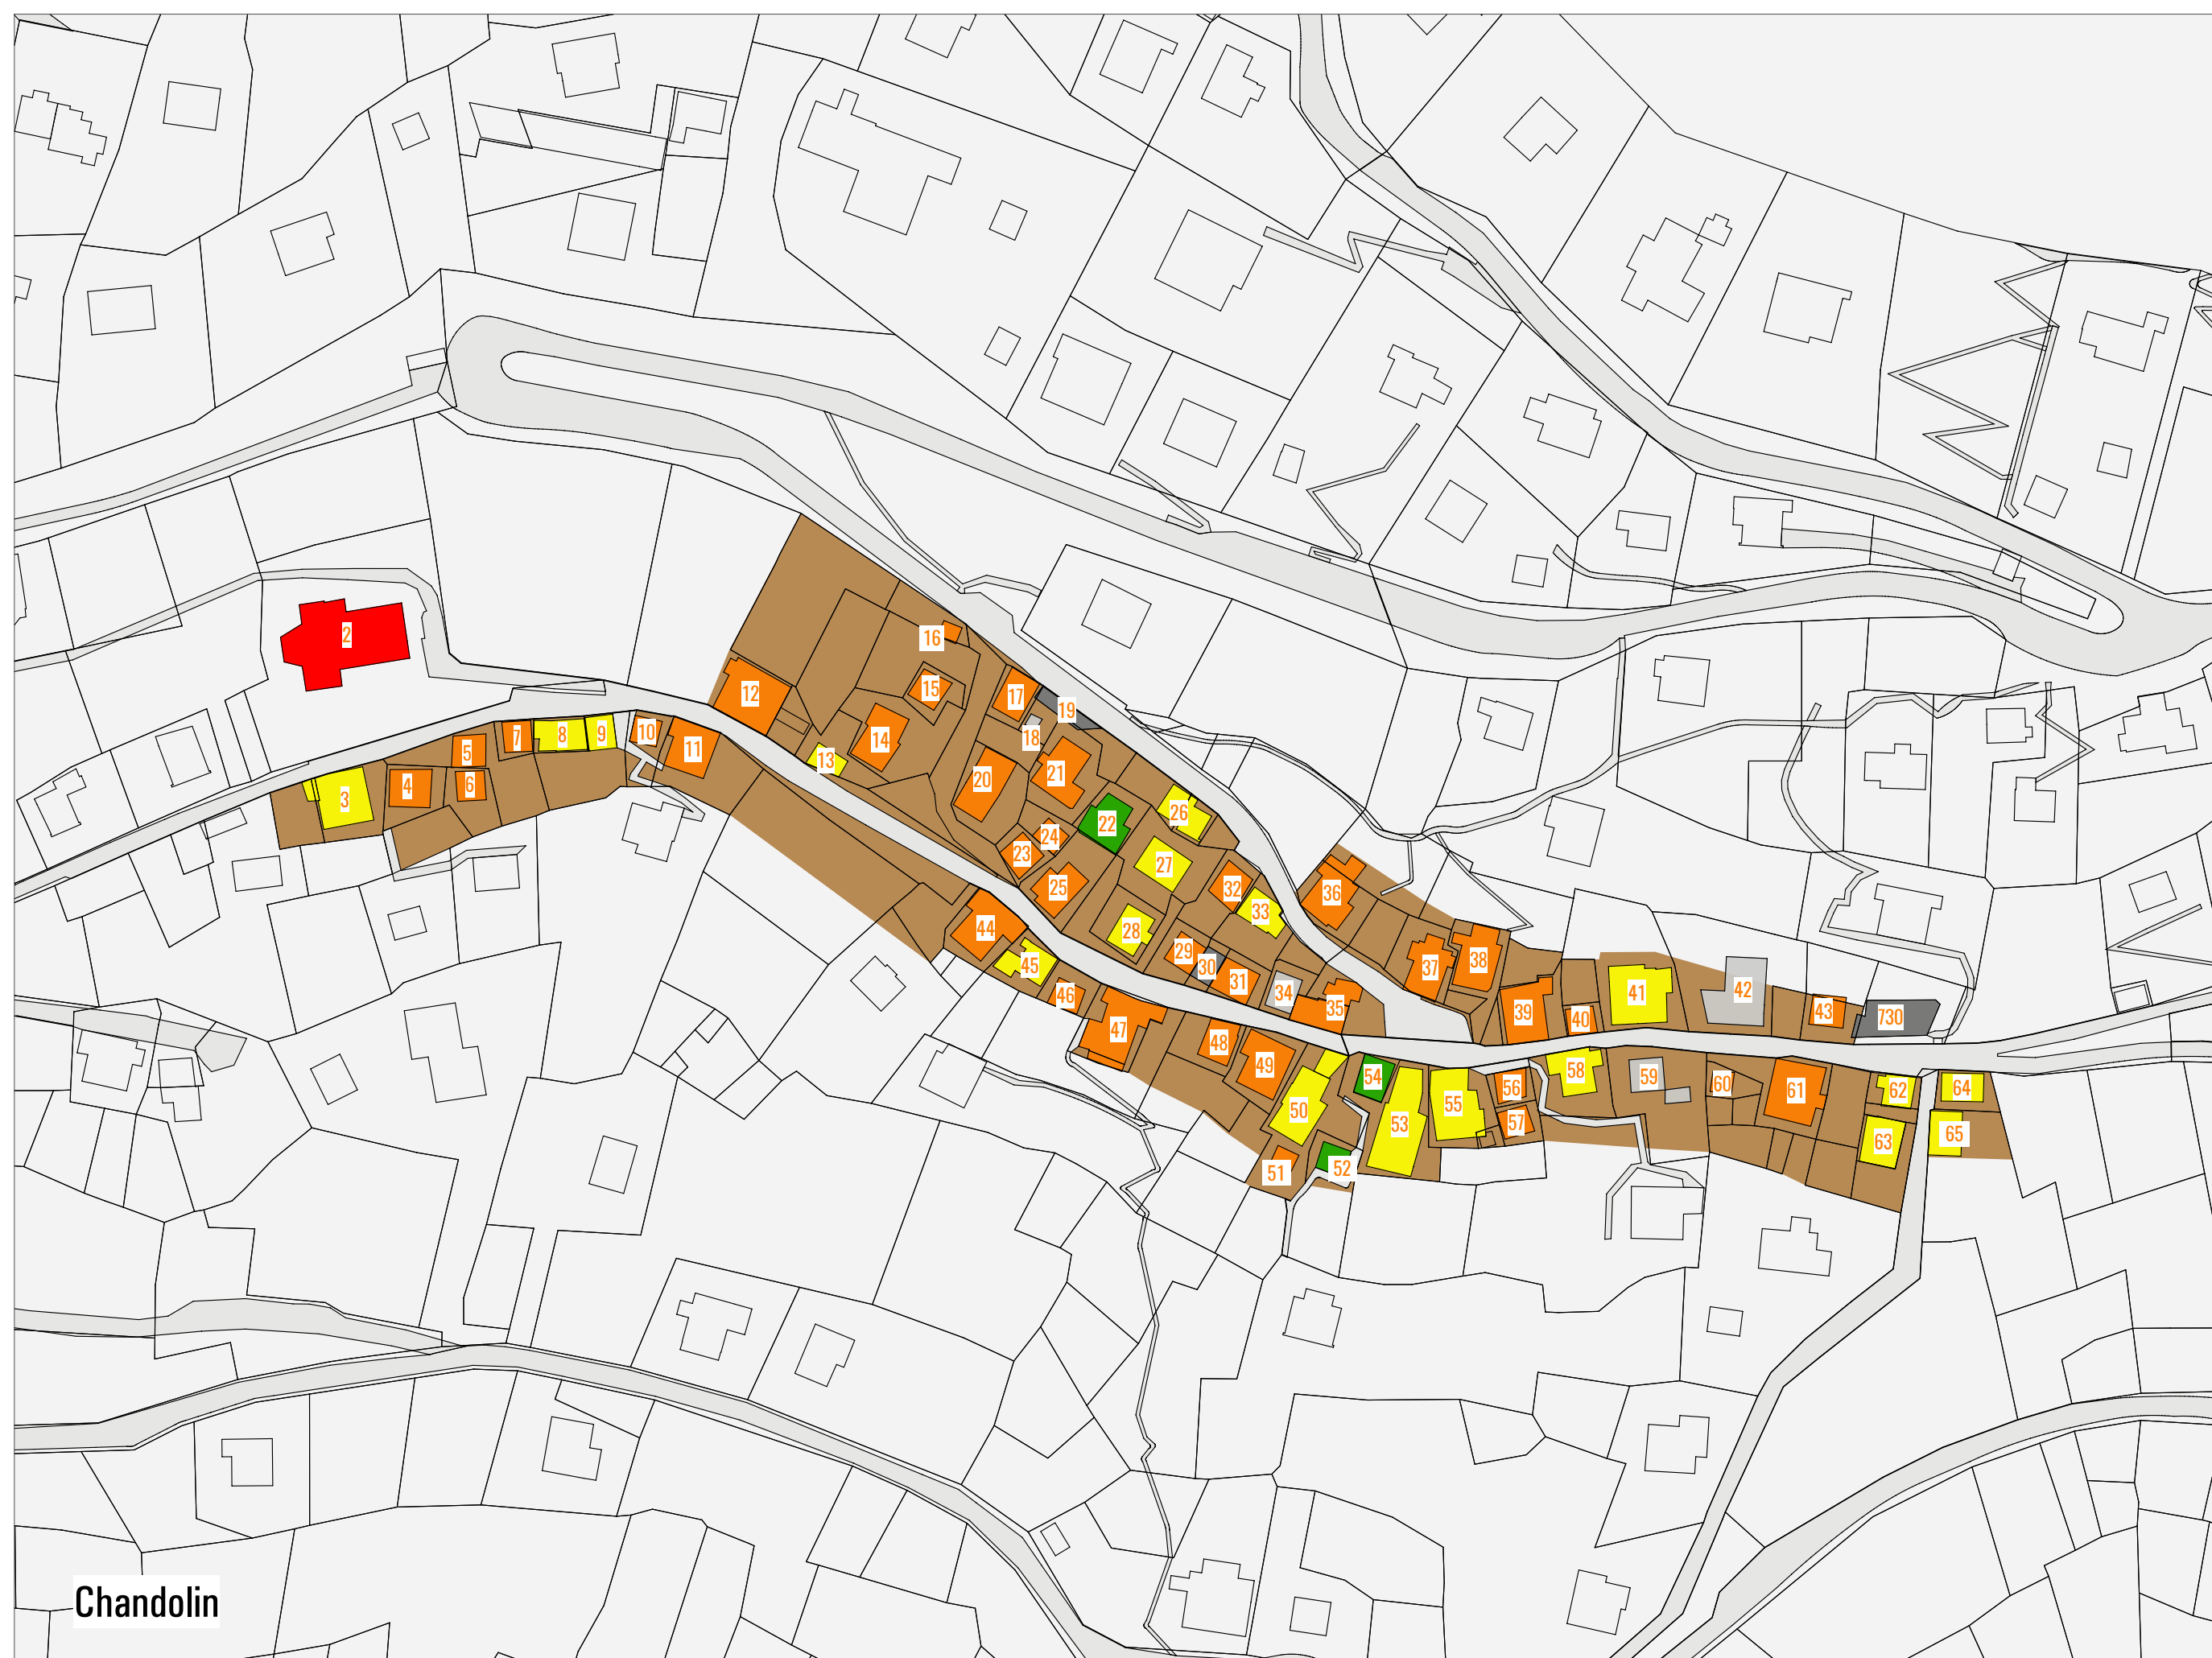

Chandolin

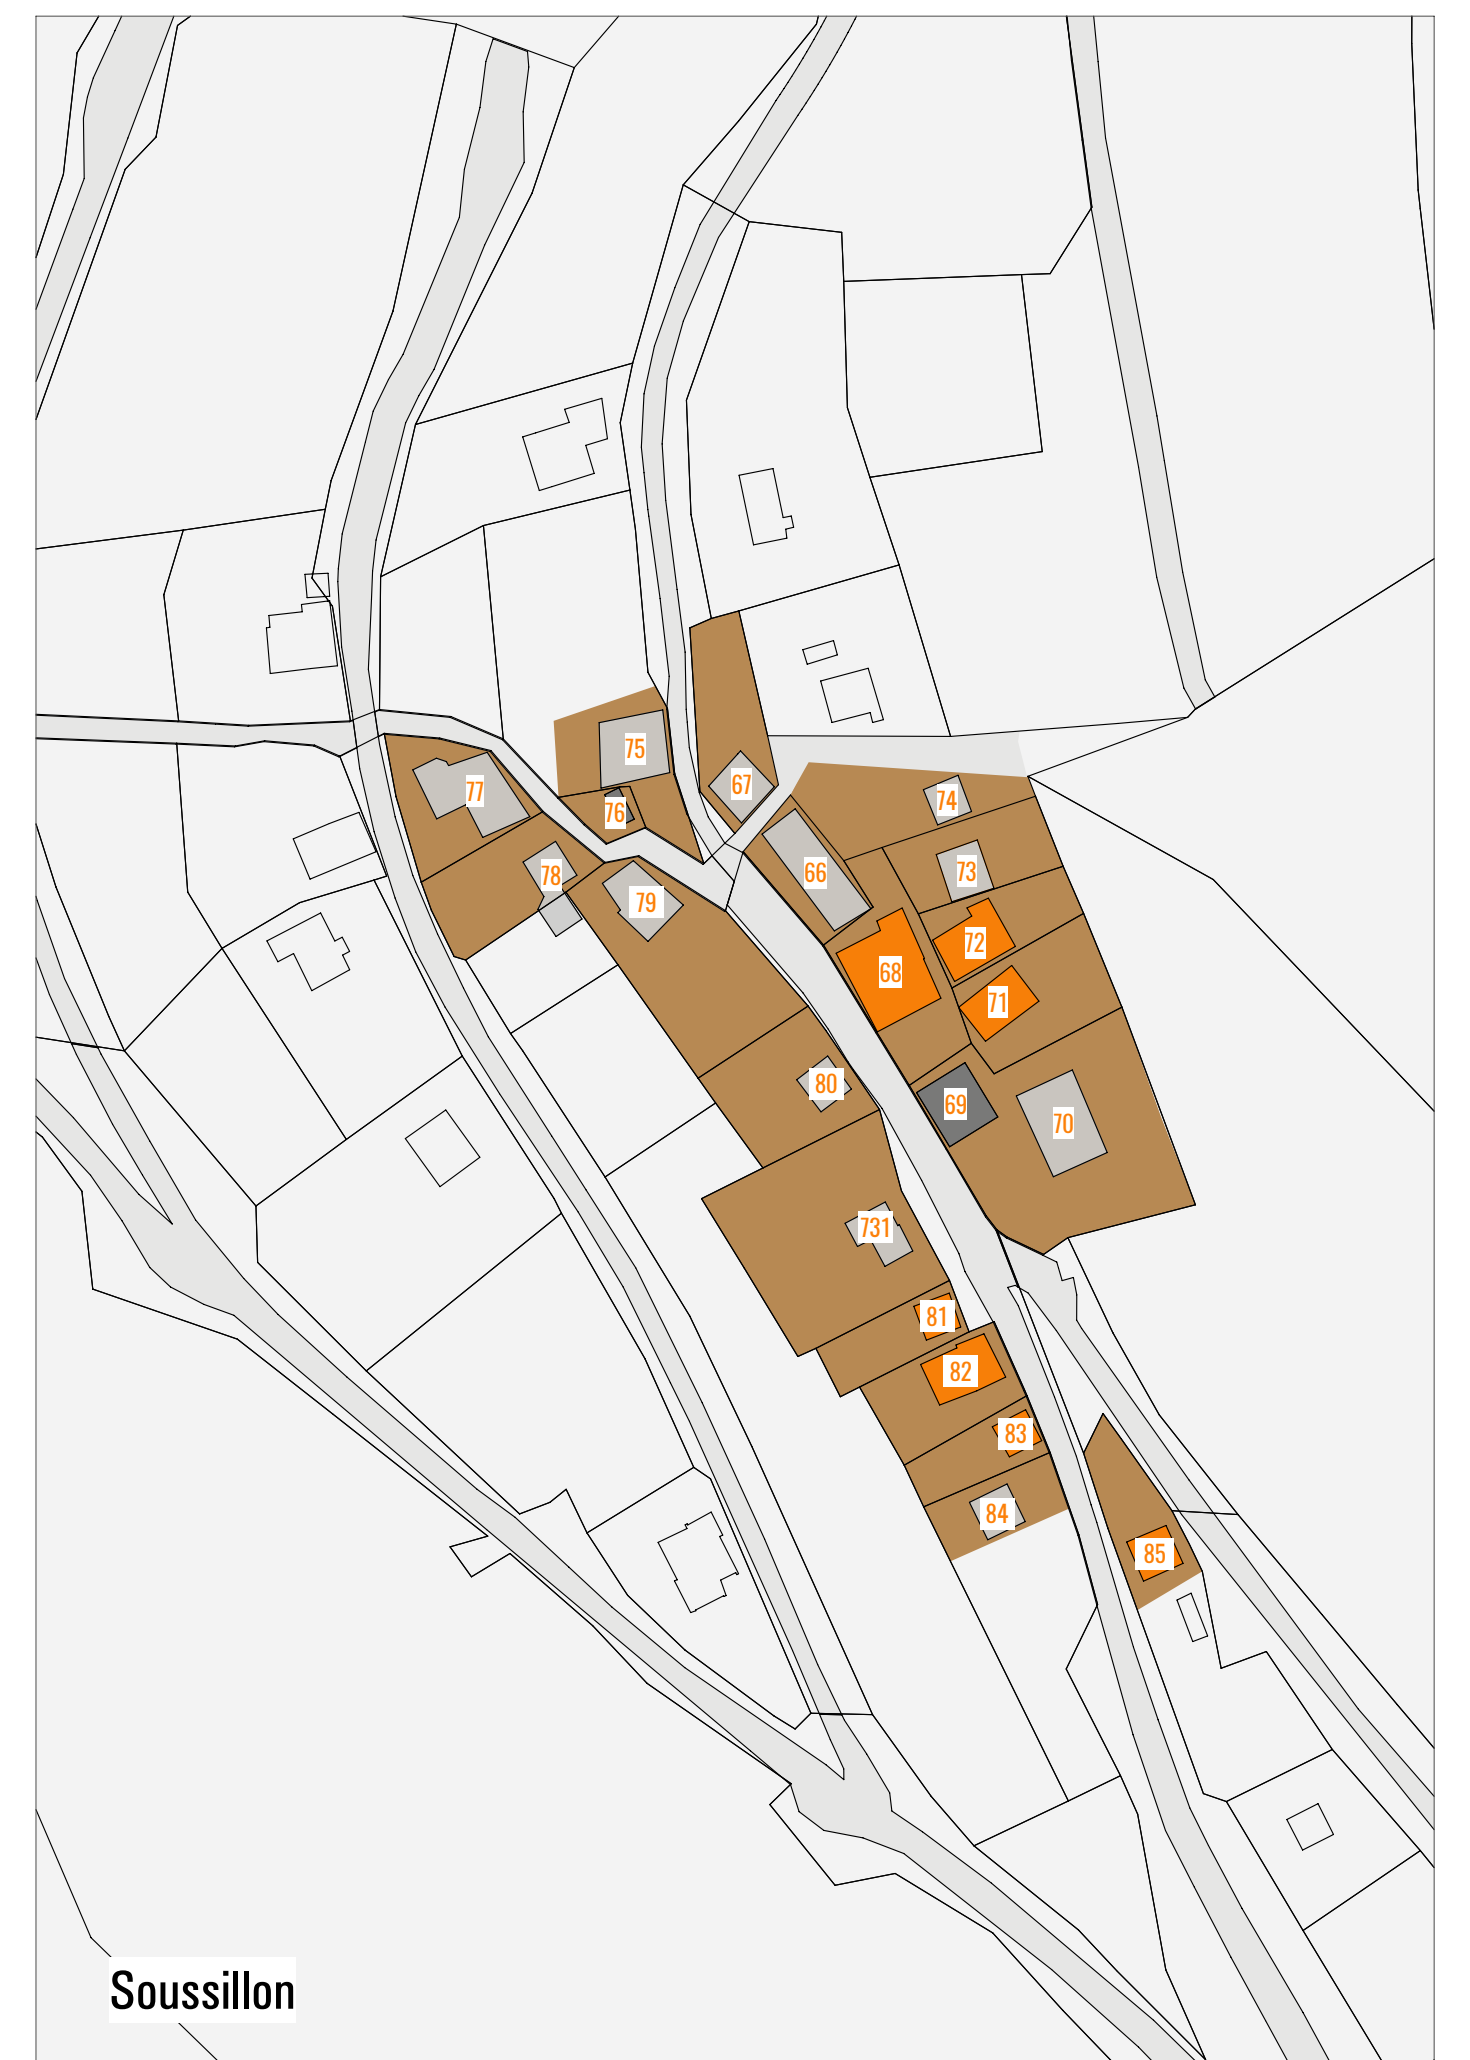

Soussillon