

# COMMUNE D'ANNIVIERS

Secteur Vissoie



## CLASSEMENT DES OBJETS INVENTORIÉS A PROTÉGER D'IMPORTANCE COMMUNALE ET CARACTÉRISTIQUES DU SITE

### ZONE DES VIEUX - VILLAGES

Vissoie  
Echelle : 1:1000



#### Légende

- Zone du vieux-village suivant le PAZ Anniviers
- xxx Numéro des fiches

#### Classement

- Remarquable
- Intéressant (authenticité)
- 4 Bien intégré (volume et substance)
- 4 Bien intégré (volume)
- 5 En attente de jugement
- 6 Sans intérêt
- 7 Altère le site
- 0 Disparu

#### L'ADMINISTRATION COMMUNALE

Le Président

Secrétaire


La Secrétaire

**Mandat :** Commune d'Anniviers  
**Type de projet :** Aménagement du territoire  
**Etape du projet :** Inventaire des bâtiments selon LPN  
**Version finale :** 12.04.19

**Mandat n° :** PE / 089

Volumes\DATA\05 AFFAIRES\1746 Inventaires Anniviers\0\_Enquête\Inventaire Anniviers.pjn

M0

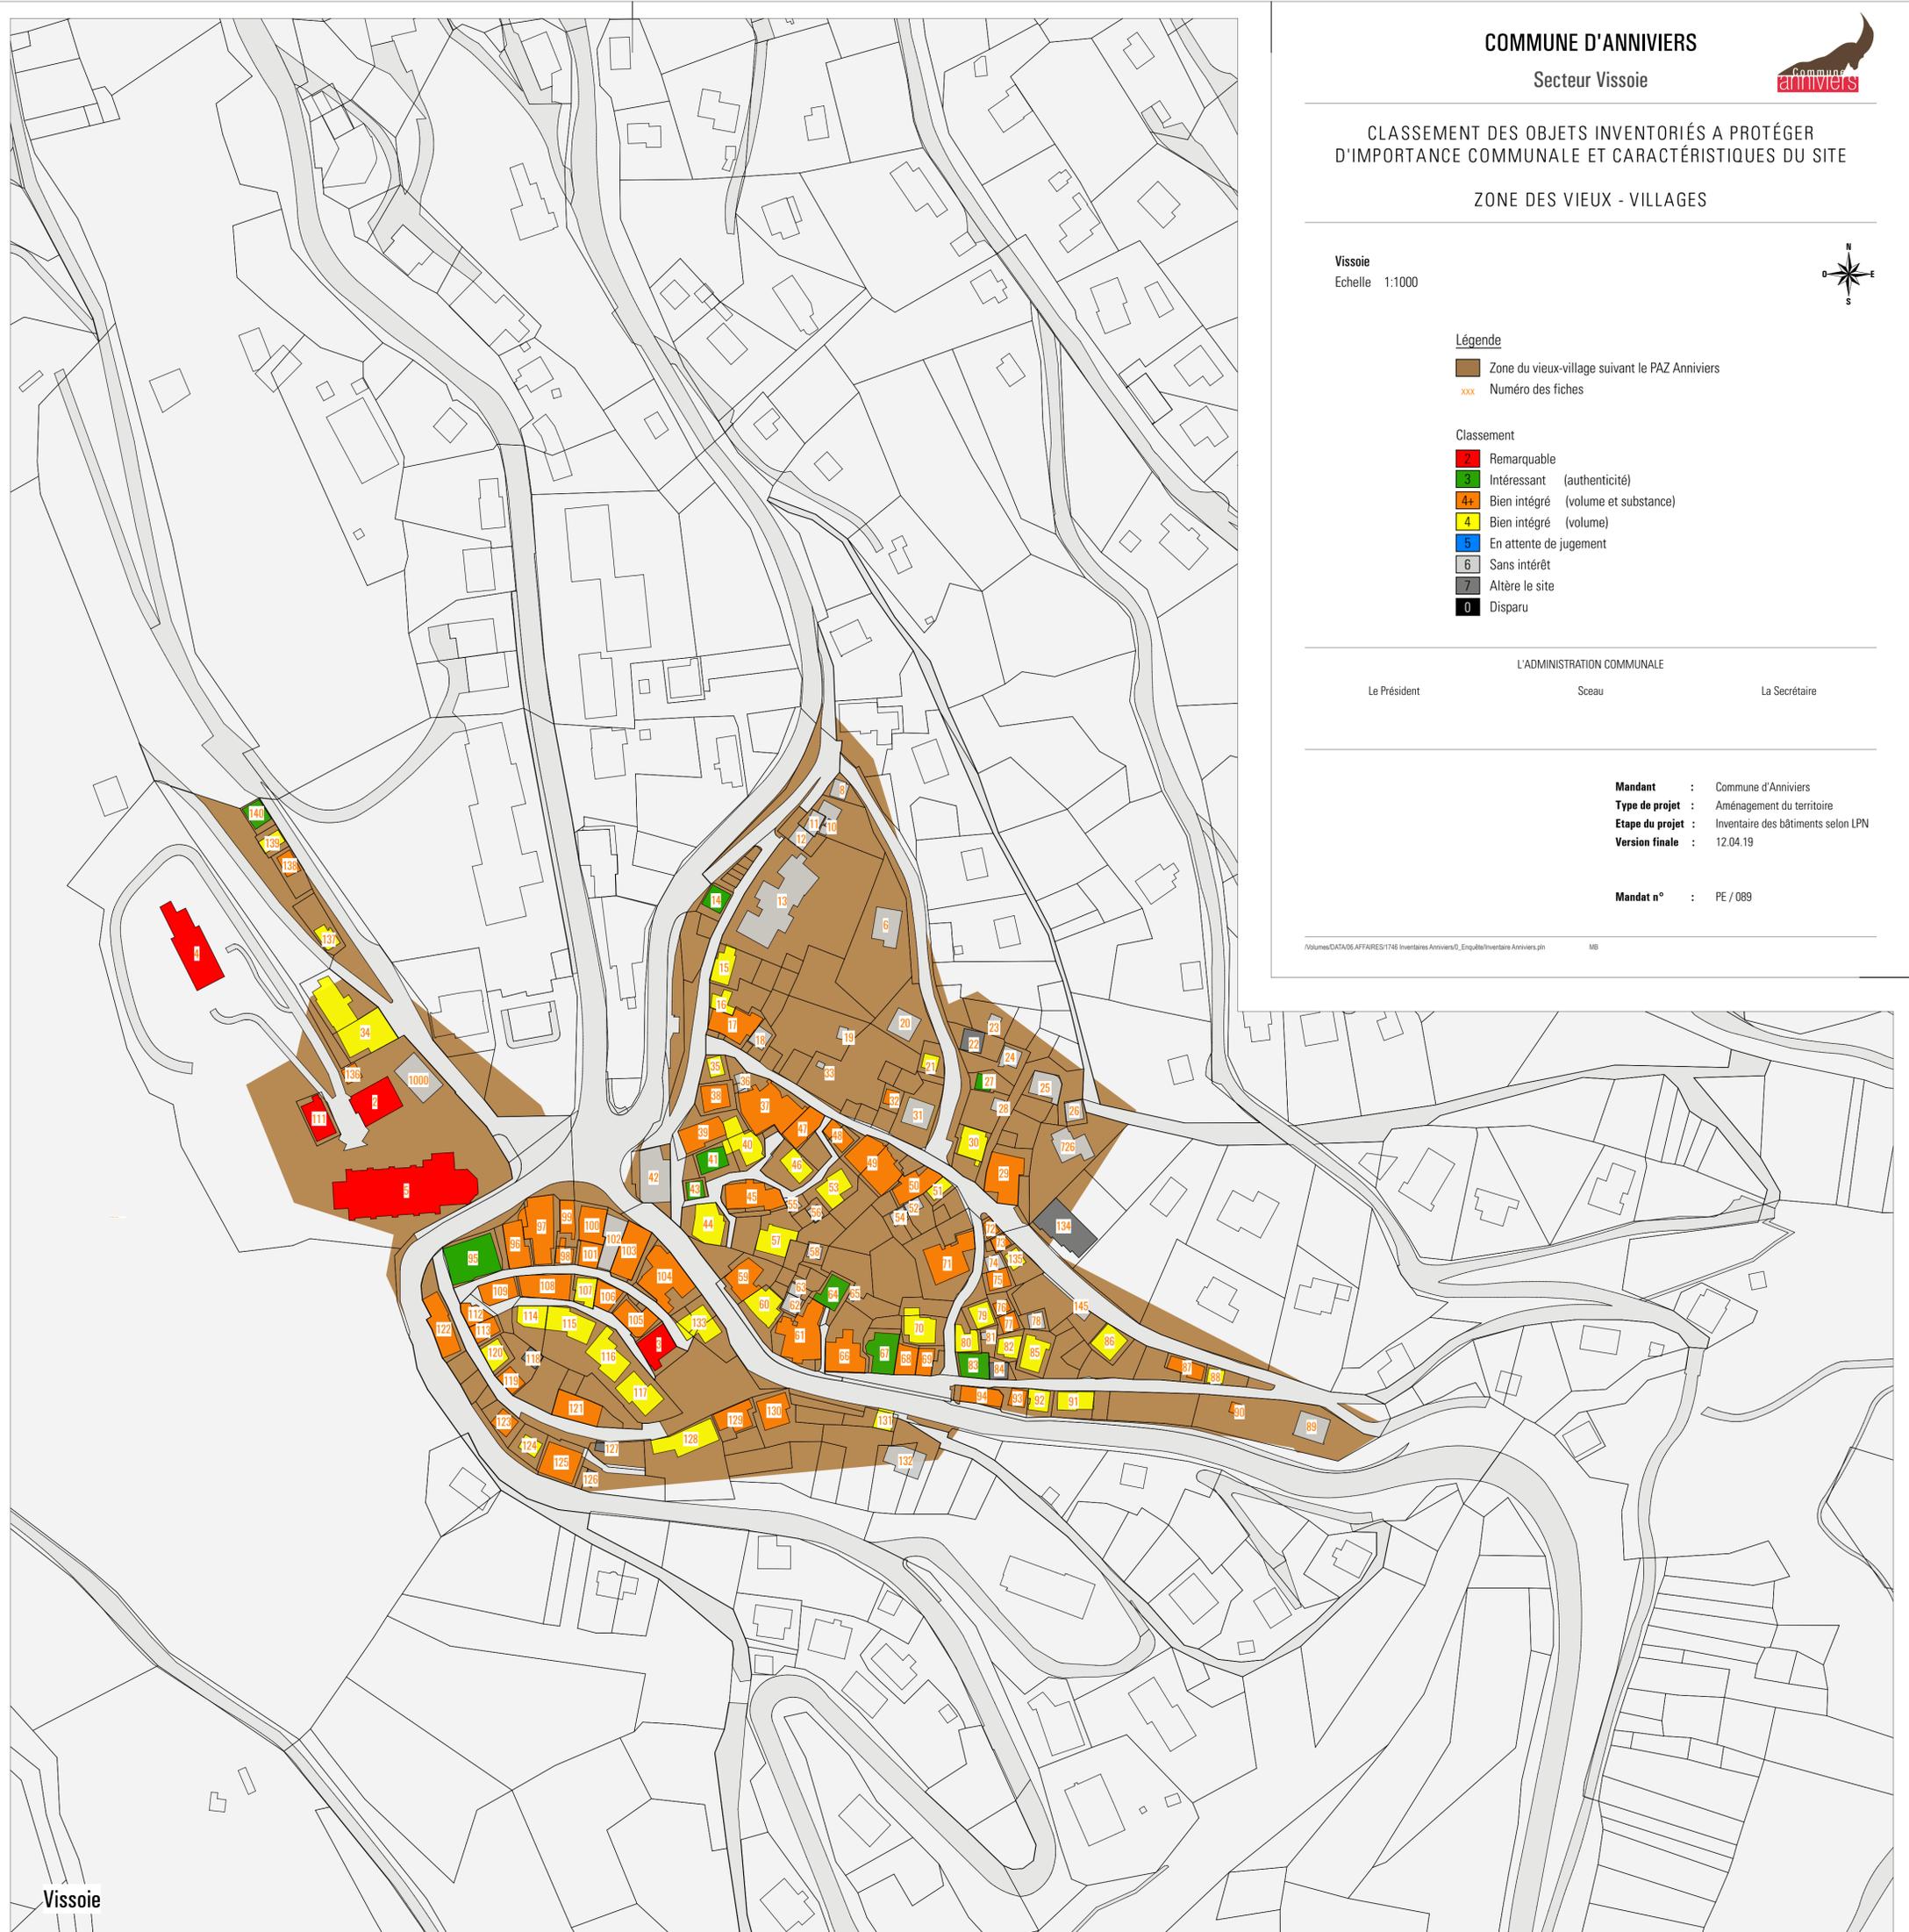

Vissoie