



**Nouvelle décision du
Conseil Municipal, 02.06.2020**

*(mêmes surfaces concernées que lors du décret
des zones réservées d'août 2018)*

Zones réservées – Annexe

Localisation générale des zones réservées



STATISTIQUES


Zones réservées, v508.08.18

A. Touristique				B. LAT				
	m2	Village	Code		m2	Village	Code	Lieu-dit
1	4053	Ayer	A.AYE1	1	4314	Ayer	B.AYE1	L'Eharia
2	9970	Chandolin	A.CHA1	2	17140	Ayer	B.AYE2	Le Ferrouc
3	16770	Chandolin	A.CHA2	3	17028	Ayer	B.AYE3	Les Rahâs / Le Moulinet
4	11391	Grimentz	A.GRI1	4	13127	Ayer	B.AYE4	Ayer Sud
5	11270	Grimentz	A.GRI2	5	6344	Chandolin	B.CHA1	Les Devins Derri
6	18540	Grimentz	A.GRI3	6	31558	Chandolin	B.CHA2	Le Poget / La Raye
7	8276	Saint-Jean	A.STJ1	7	17832	Chandolin	B.CHA3	Le Tsépelèt
8	6740	Saint-Luc	A.STL1	8	16264	Fang	B.FAN1	Fang d'en Bas / Fang du Milieu
9	6105	Saint-Luc	A.STL2	9	5226	Fang	B.FAN2	Fang d'en Haut
10	8075	Saint-Luc	A.STL3	10	33338	Grimentz	B.GRI1	Les Vernecs / Roua
11	13746	Saint-Luc	A.STL4	11	16339	Grimentz	B.GRI2	Roua / Les Gères
12	13049	Saint-Luc	A.STL5	12	1835	Grimentz	B.GRI3	Le Domblan
13	3683	Zinal	A.ZIN1	13	22065	Grimentz	B.GRI4	La Barmetta
14	19039	Zinal	A.ZIN2	14	8868	Grimentz	B.GRI5	La Côte
15	5049	Zinal	A.ZIN3	15	14436	Grimentz	B.GRI6	Les Rahâs
16	5661	Zinal	A.ZIN4	16	6648	Mayoux	B.MAY1	La Granzette
17	5423	Zinal	A.ZIN5	17	3551	Mayoux	B.MAY2	Les Baunous / Les Vernis
18	23051	Zinal	A.ZIN6	18	4772	Mayoux	B.MAY3	Le Clou / Les Beindes Ouest
189891 m2 soit 19,0 hectares				19	4981	Mayoux	B.MAY4	La Mié
				20	5097	Mayoux	B.MAY5	Le Plandisso
				21	21223	Mission	B.MIS1	Les Effinecs
				22	4351	Mission	B.MIS2	Les Sandaillards
				23	35232	Mission	B.MIS3	Les Hombes / Les Pravoutiers
				24	337	Mission	B.MIS4	La Reinda
				25	8923	Les Morands	B.MOR1	Panlevâ
				26	28697	Les Morands	B.MOR2	Cuimey
				27	966	Mottec	B.MOT1	Mottec
				28	694	Niouc	B.NIO1	Le Fond de Niouc
				29	32077	Niouc	B.NIO2	L'Irette / Ricard
				30	2255	Niouc	B.NIO3	Les Doudes
				31	2217	Pinsec	B.PIN1	Pinsec
				32	19626	Les Pontis	B.PON1	Fribourgze
				33	3500	Pralong	B.PRA1	Pralong
				34	41408	Soussillon	B.SOU1	Soussillon
				35	7633	Saint-Jean	B.STJ1	Le Repogieu Ouest
				36	2619	Saint-Jean	B.STJ2	Les Séjâs
				37	4309	Saint-Jean	B.STJ3	Loucsette / La Fortouna
				38	8622	Saint-Jean	B.STJ4	Les Fongtânes / Les Barmettes
				39	17633	Saint-Luc	B.STL1	La Mounné
				40	6657	Saint-Luc	B.STL2	La Ziette / La Pra
				41	7386	Saint-Luc	B.STL3	La Fortoûna
				42	73947	Saint-Luc	B.STL4	La Condémine / Les Pahiés
				43	10210	Saint-Luc	B.STL5	L'Orzèrett /L'Ejébô
				44	14658	Saint-Luc	B.STL6	Les Moulins
				45	9066	Saint-Luc	B.STL7	Les Rives
				46	53962	Vissoie	B.VIS1	Les Vouardoux
				47	16650	Vissoie	B.VIS2	Les Biolys
				48	34991	Vissoie	B.VIS3	Les Rotsecs
				49	6178	Vissoie	B.VIS4	Les Bolinziers
				50	26939	Vissoie	B.VIS5	Vissoie sud / Les Moulins
				51	24040	Zinal	B.ZIN1	Pralonzet
				52	15118	Zinal	B.ZIN2	Défichia
				53	9605	Zinal	B.ZIN3	Tracuit
				802492 m2 soit 80,2 hectares				

ANNIVIERS // Zones réservées

SAINT-JEAN / MISSION / PINSEC / FANG


A3 / 1:5'000 / 08.18

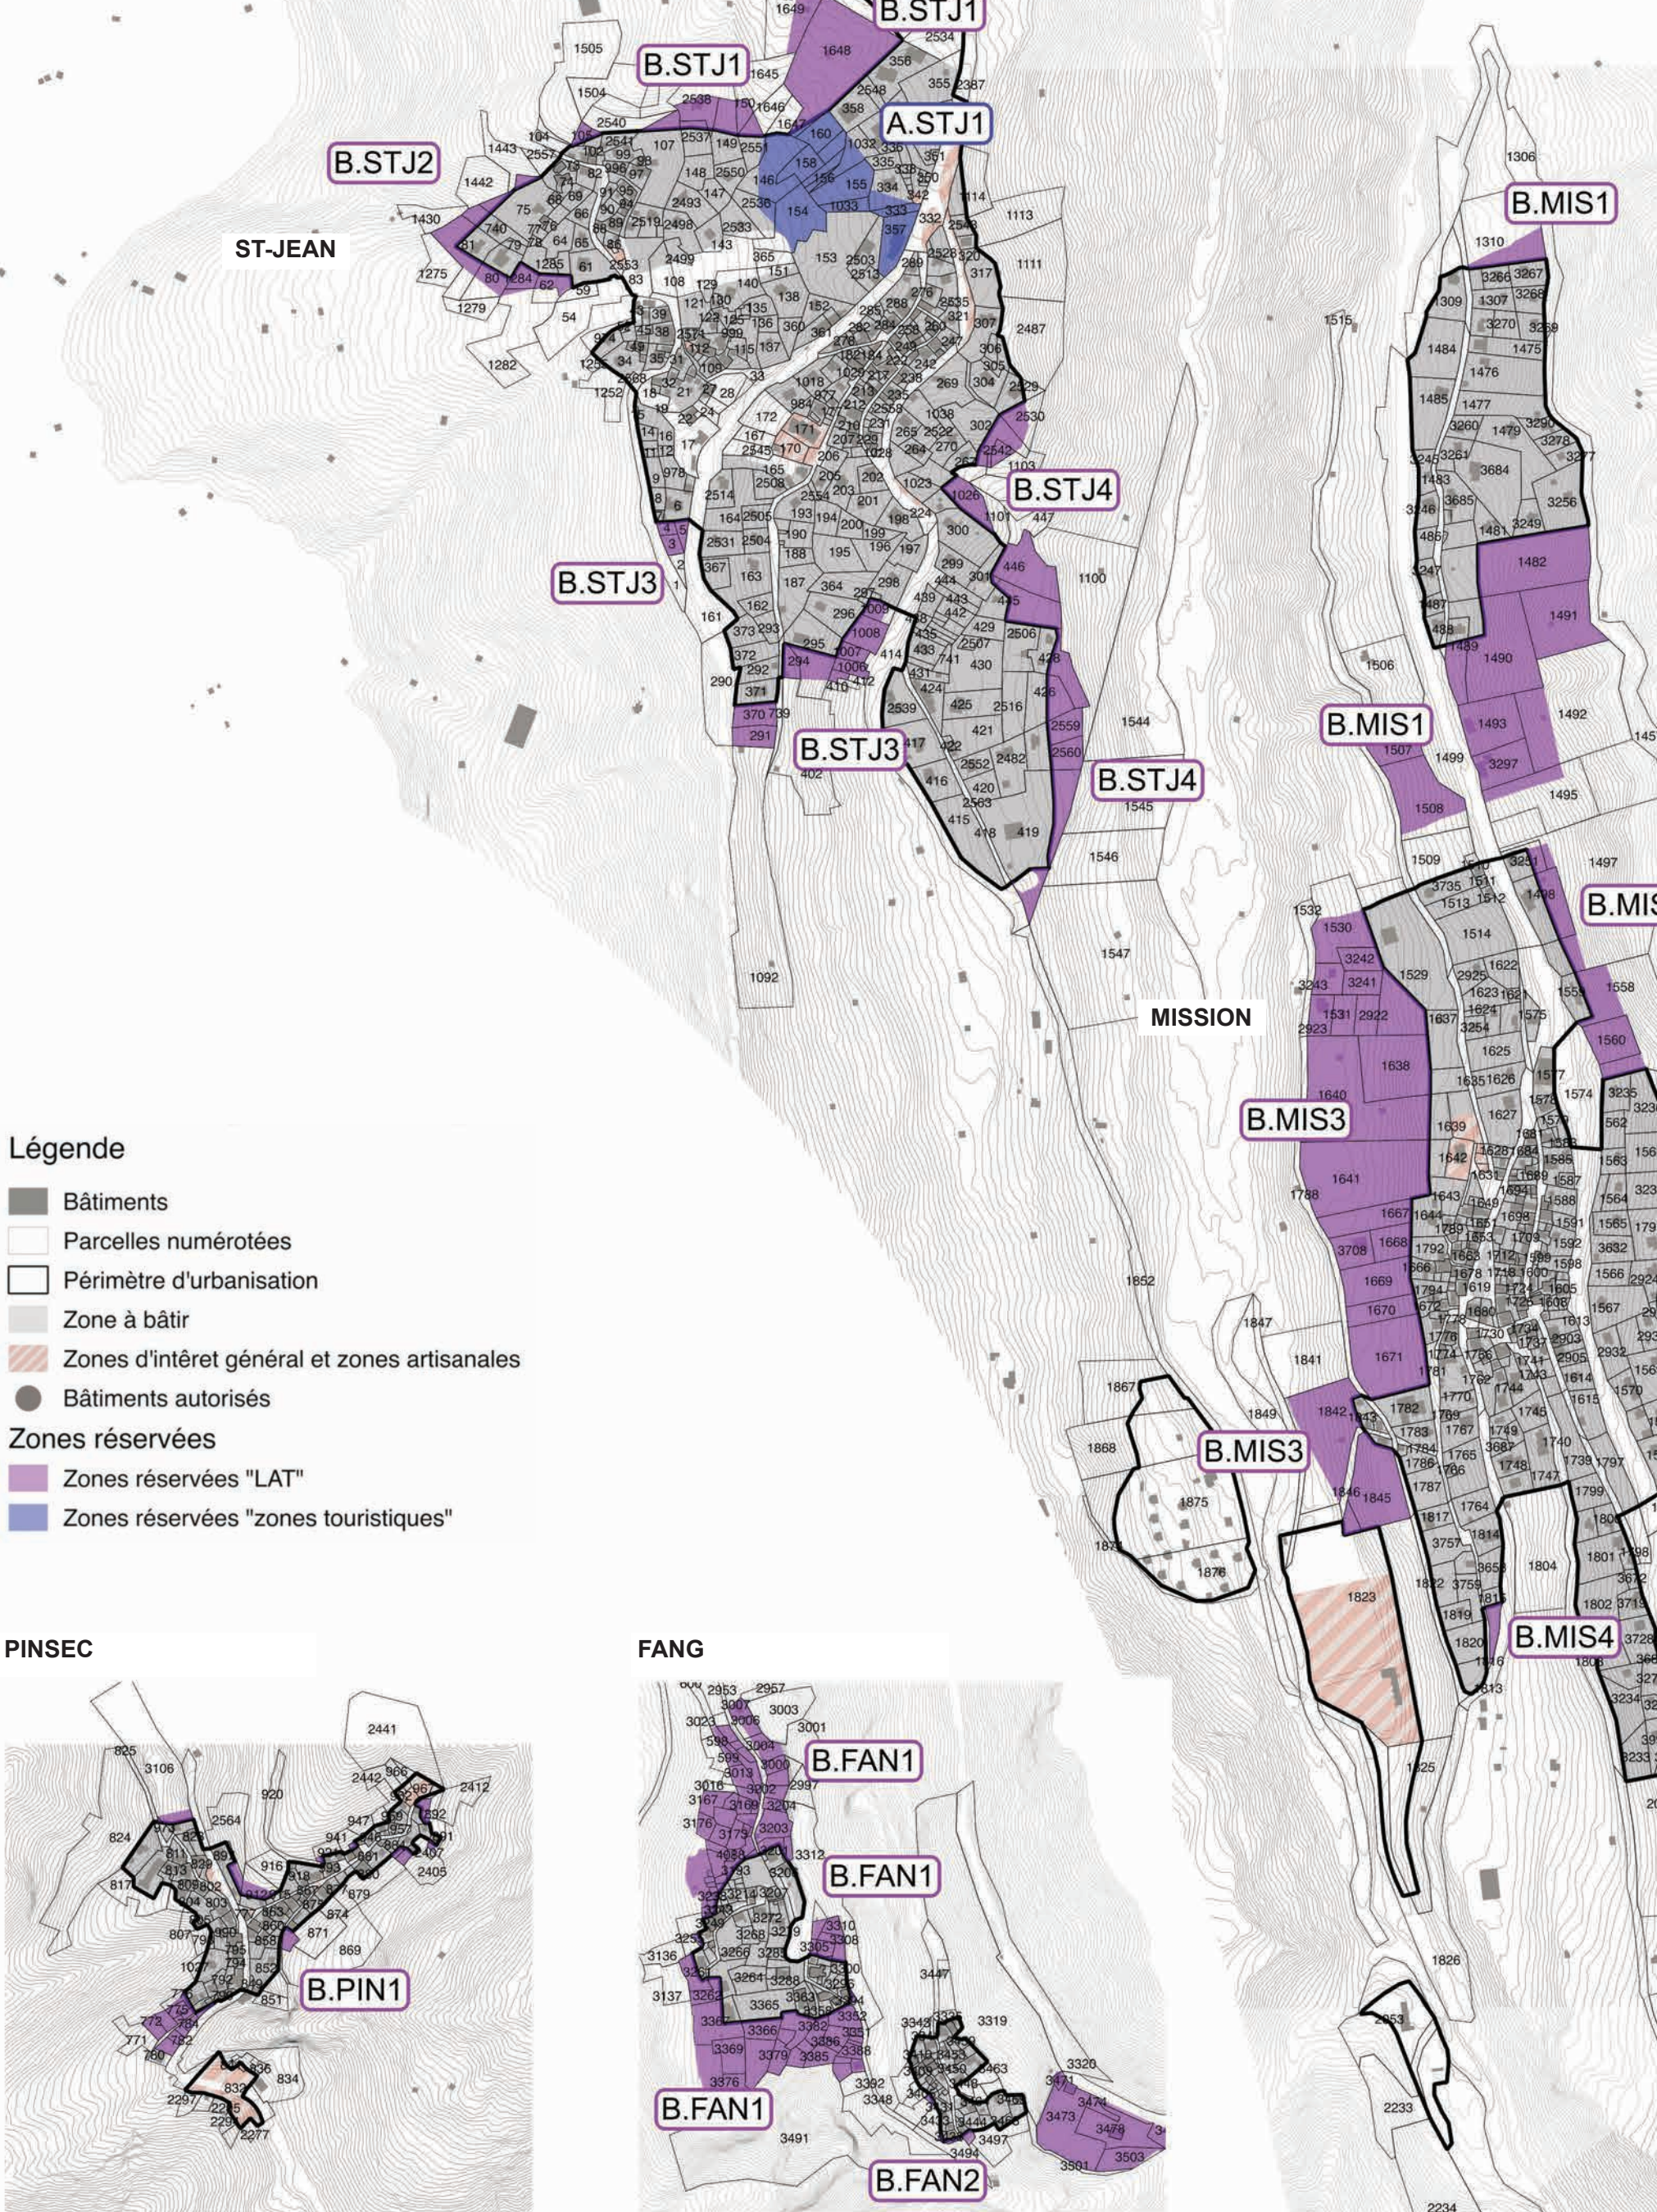

ANNIVIERS // Zones réservées

NIOUC / SOUSSILLON / LES PONTIS


A3 / 1:5'000 / 08.18

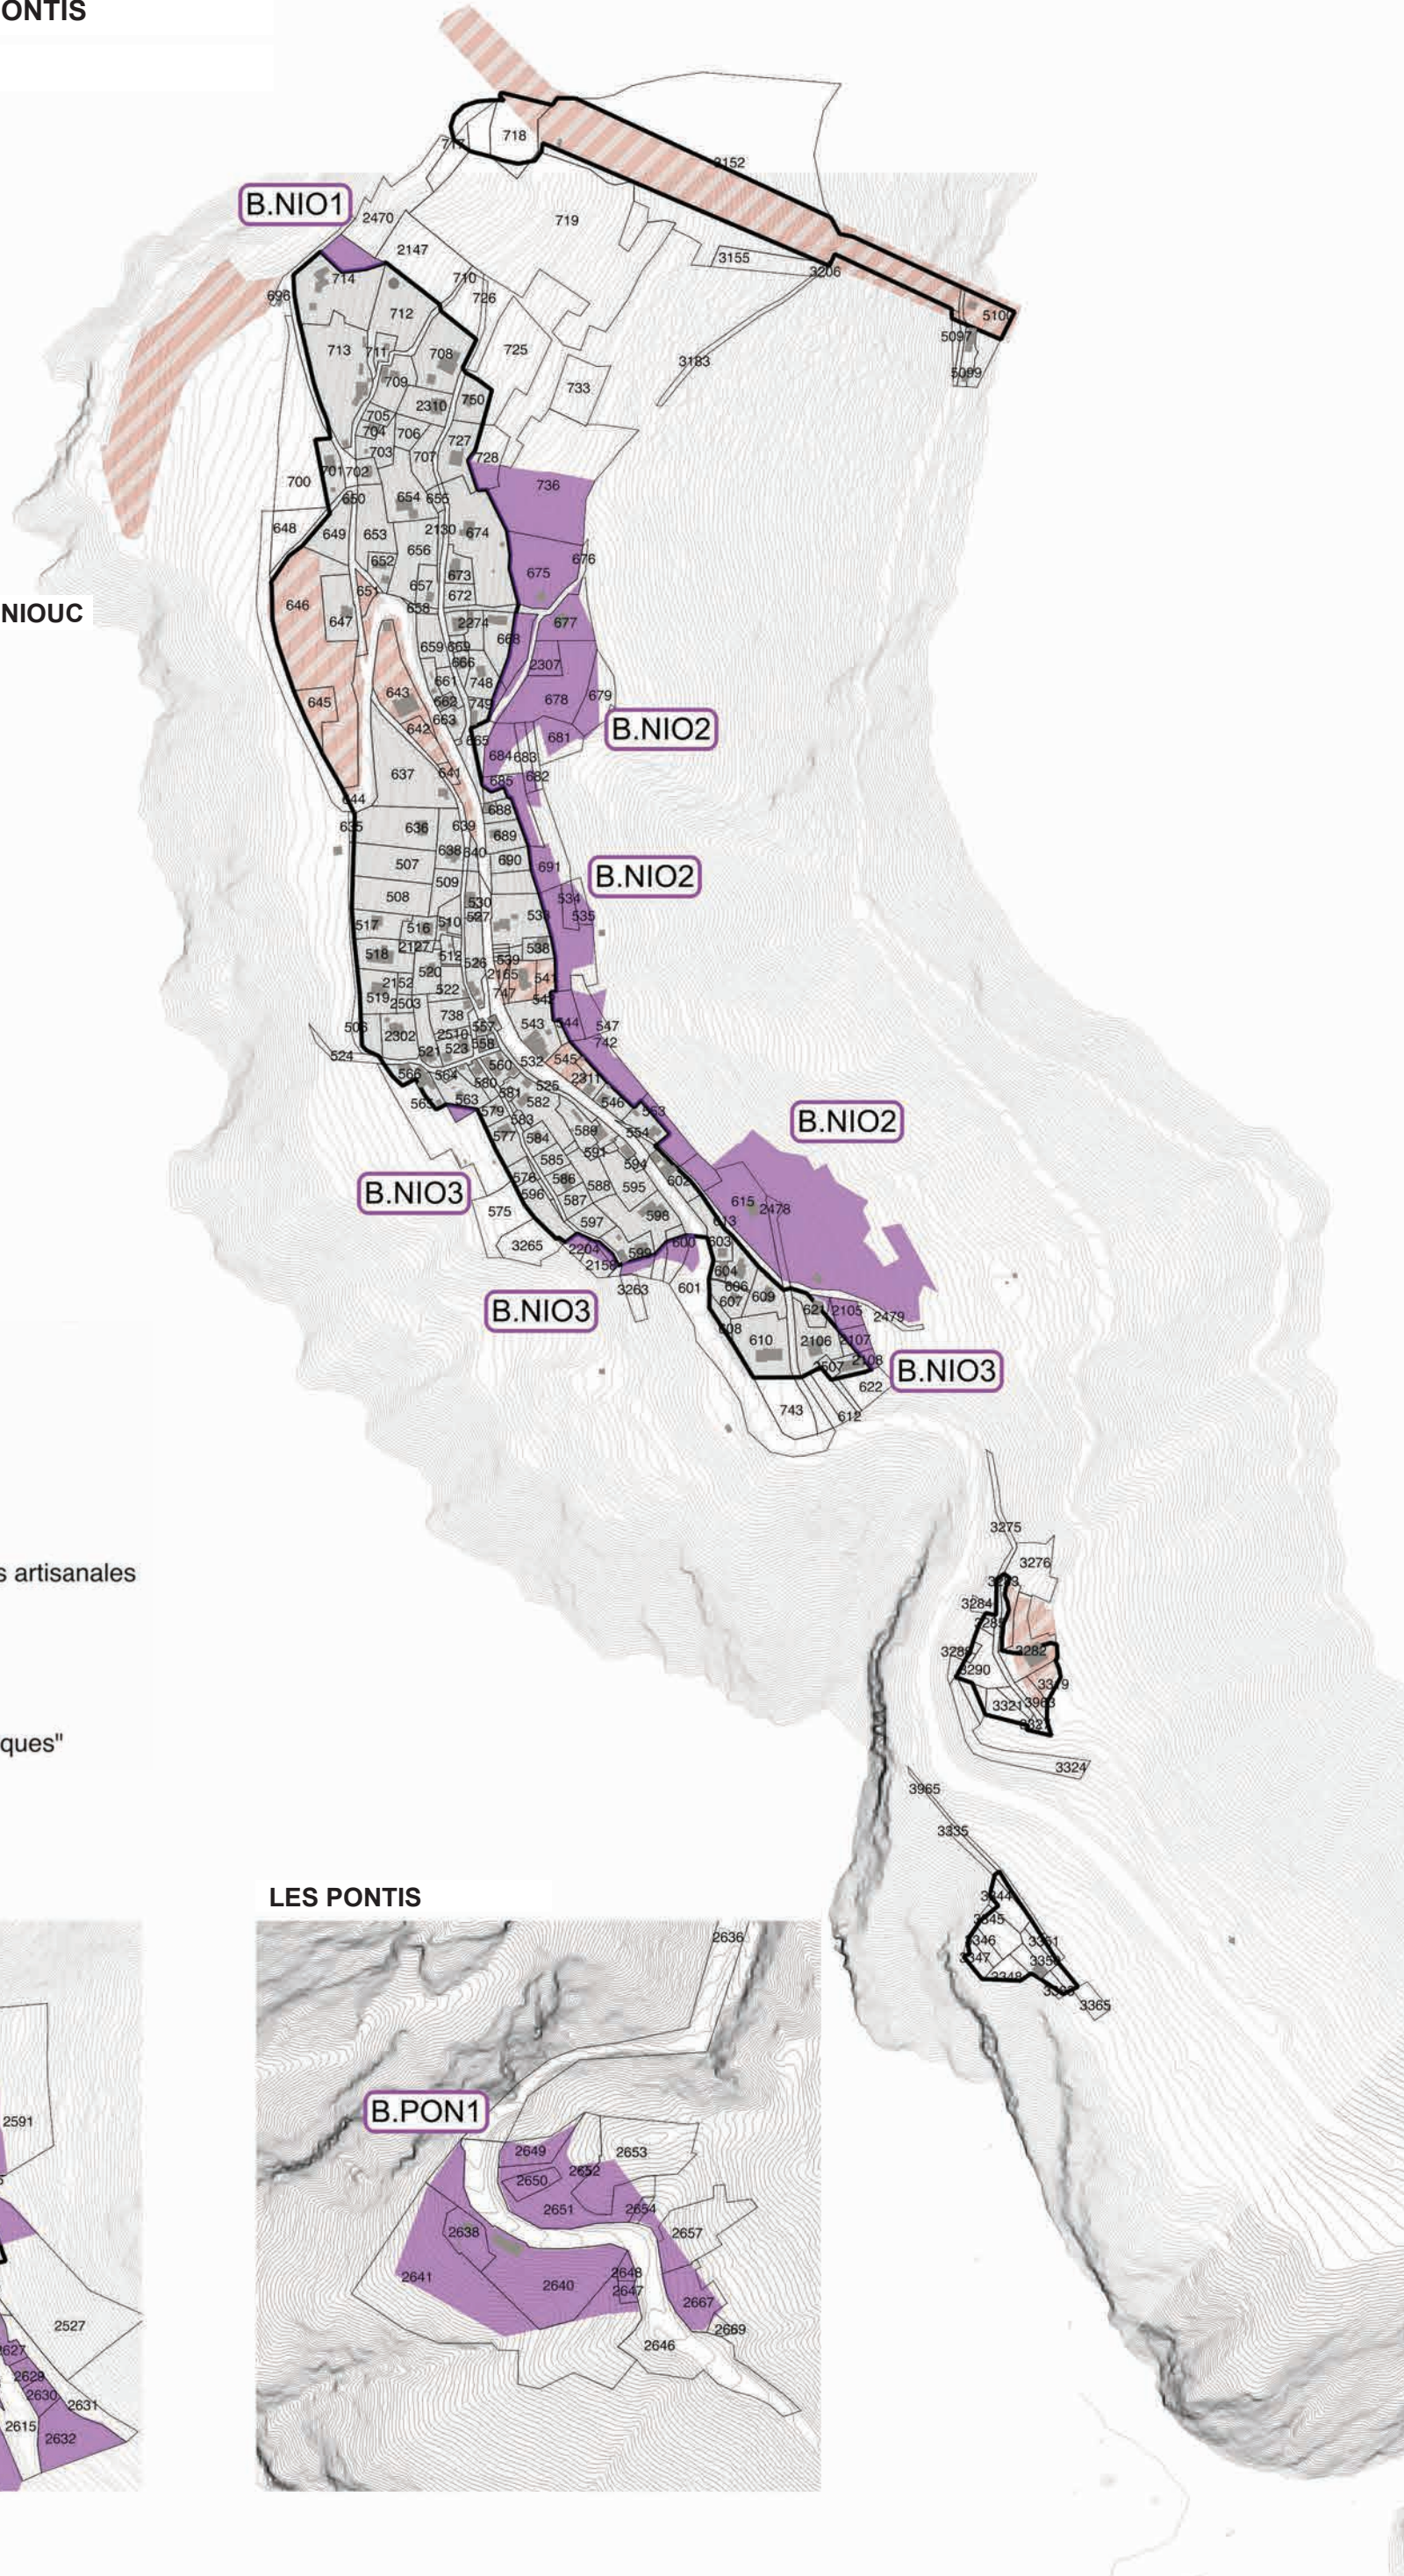

ANNIVIERS // Zones réservées

CHANDOLIN

A3 / 1:5'000 / 08.18

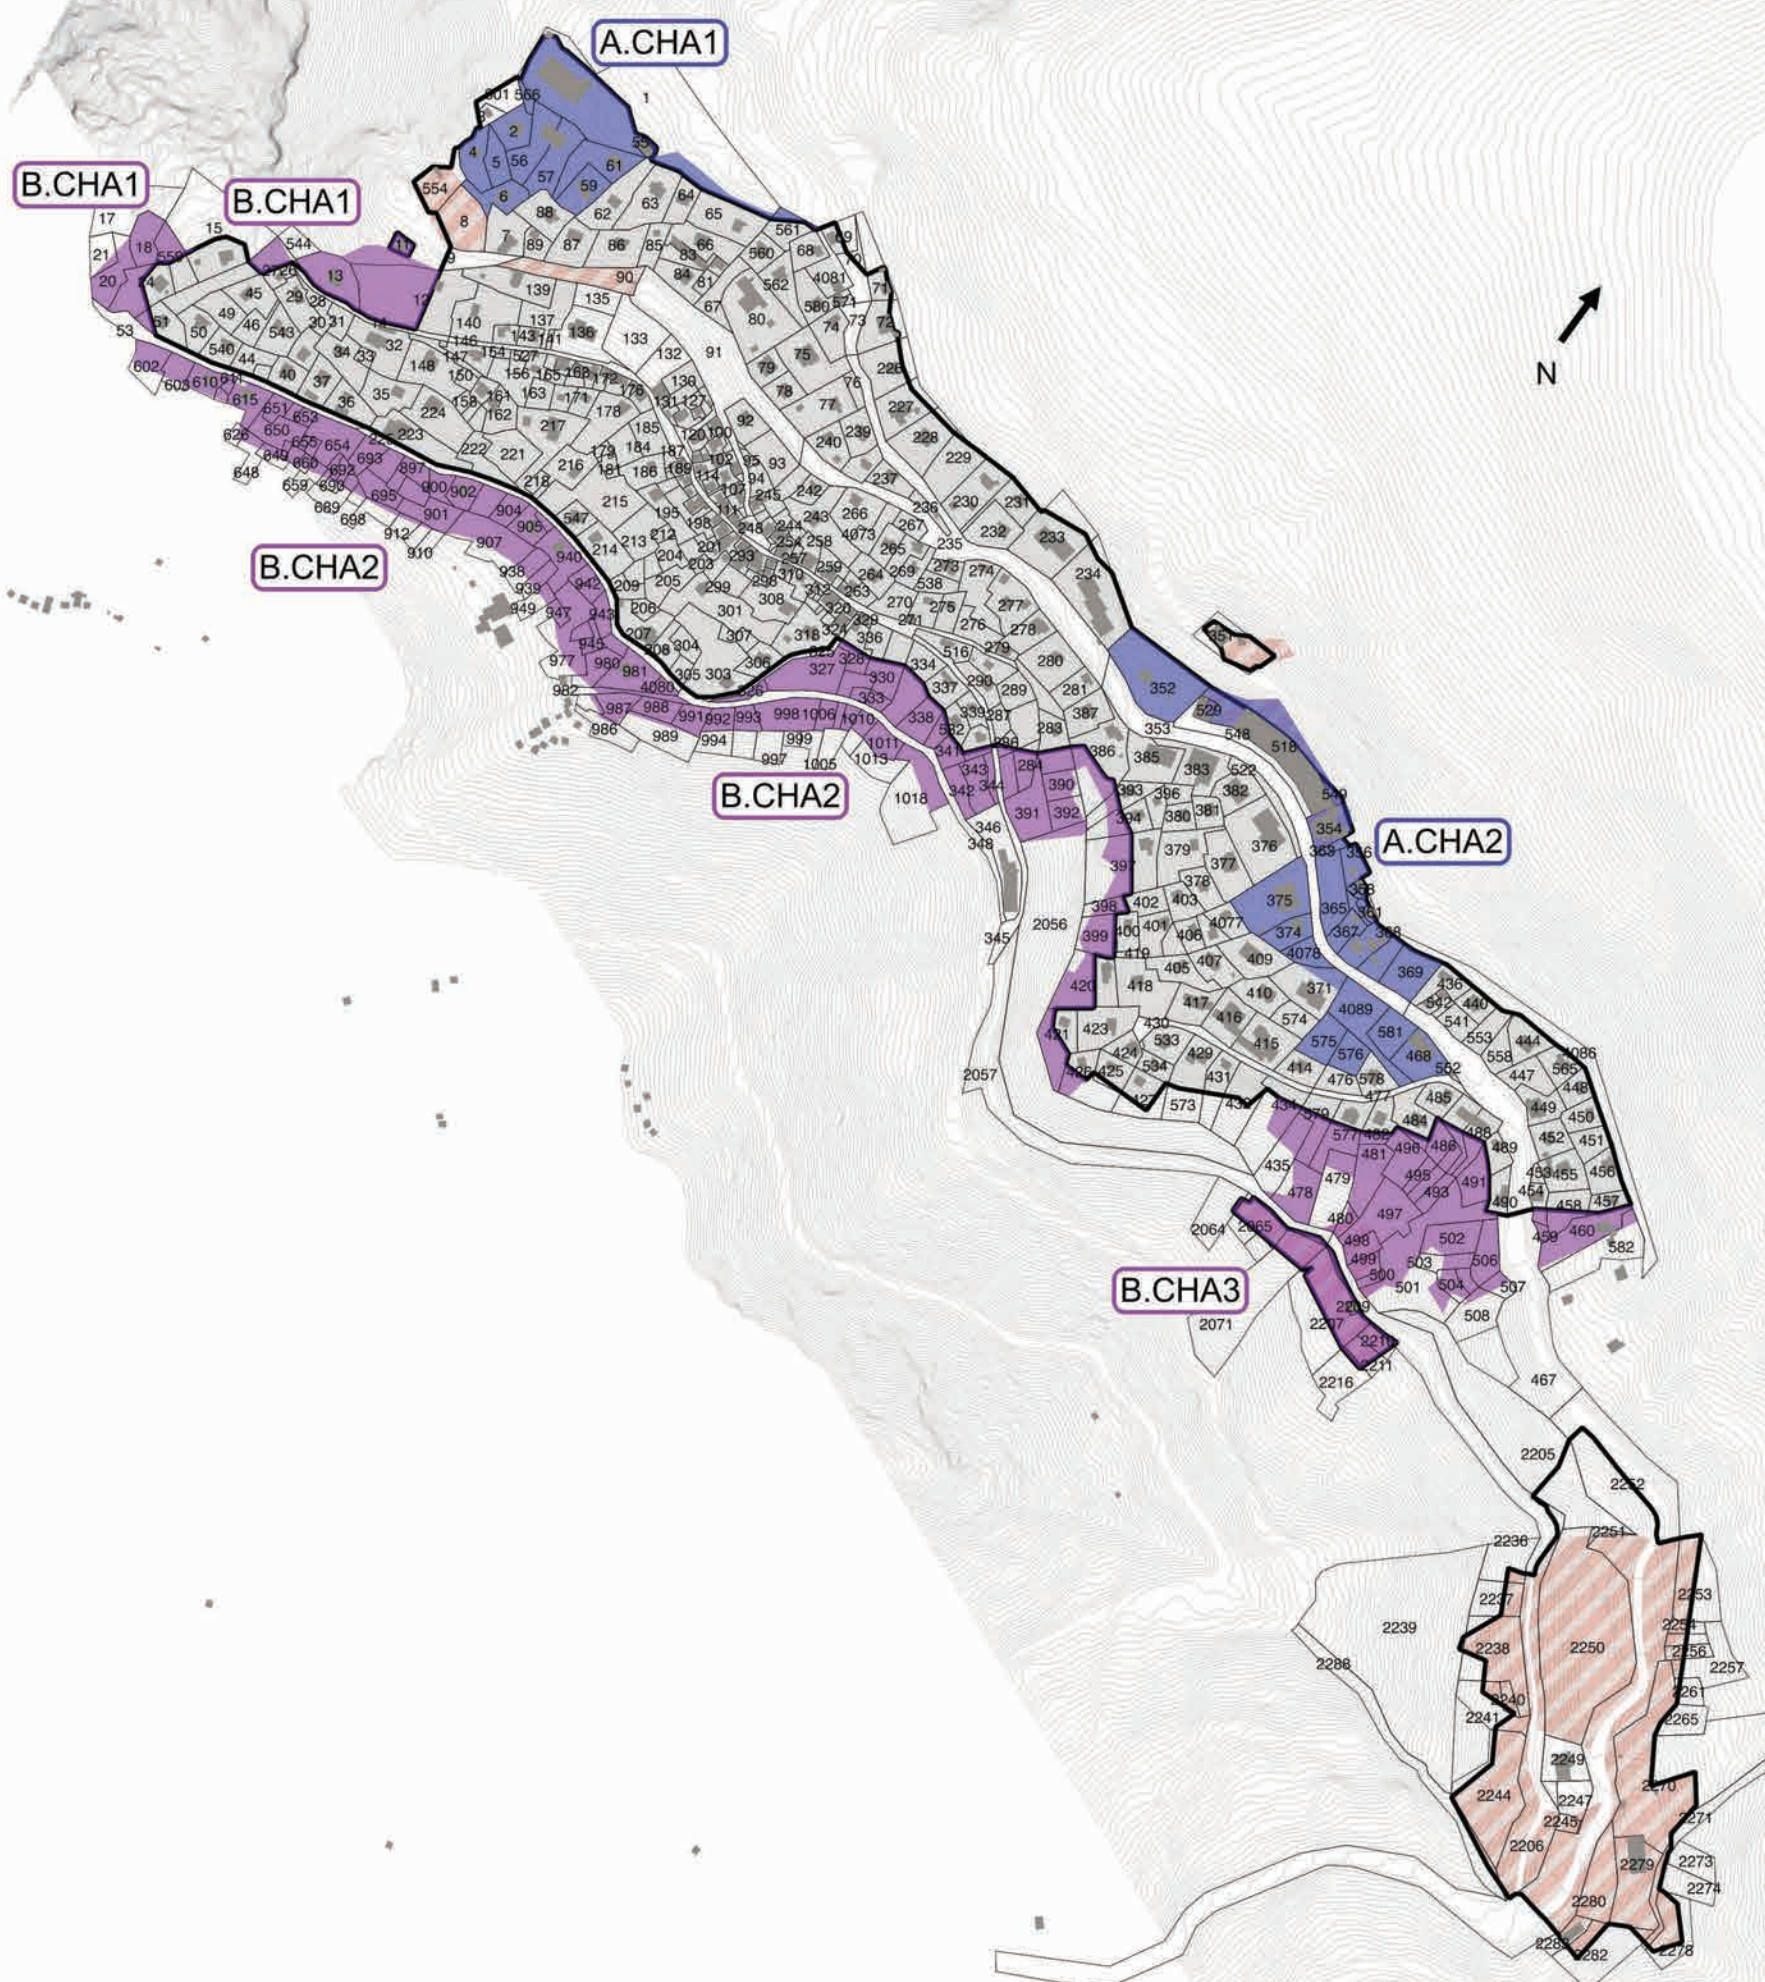


Légende

- Bâtiments
- Parcelles numérotées
- Périmètre d'urbanisation
- Zone à bâtir
- ▨ Zones d'intérêt général et zones artisanales
- Bâtiments autorisés
- Zones réservées**
 - Zones réservées "LAT"
 - Zones réservées "zones touristiques"

ANNIVIERS // Zones réservées

SAINT-LUC


A3 / 1:5'000 / 08.18

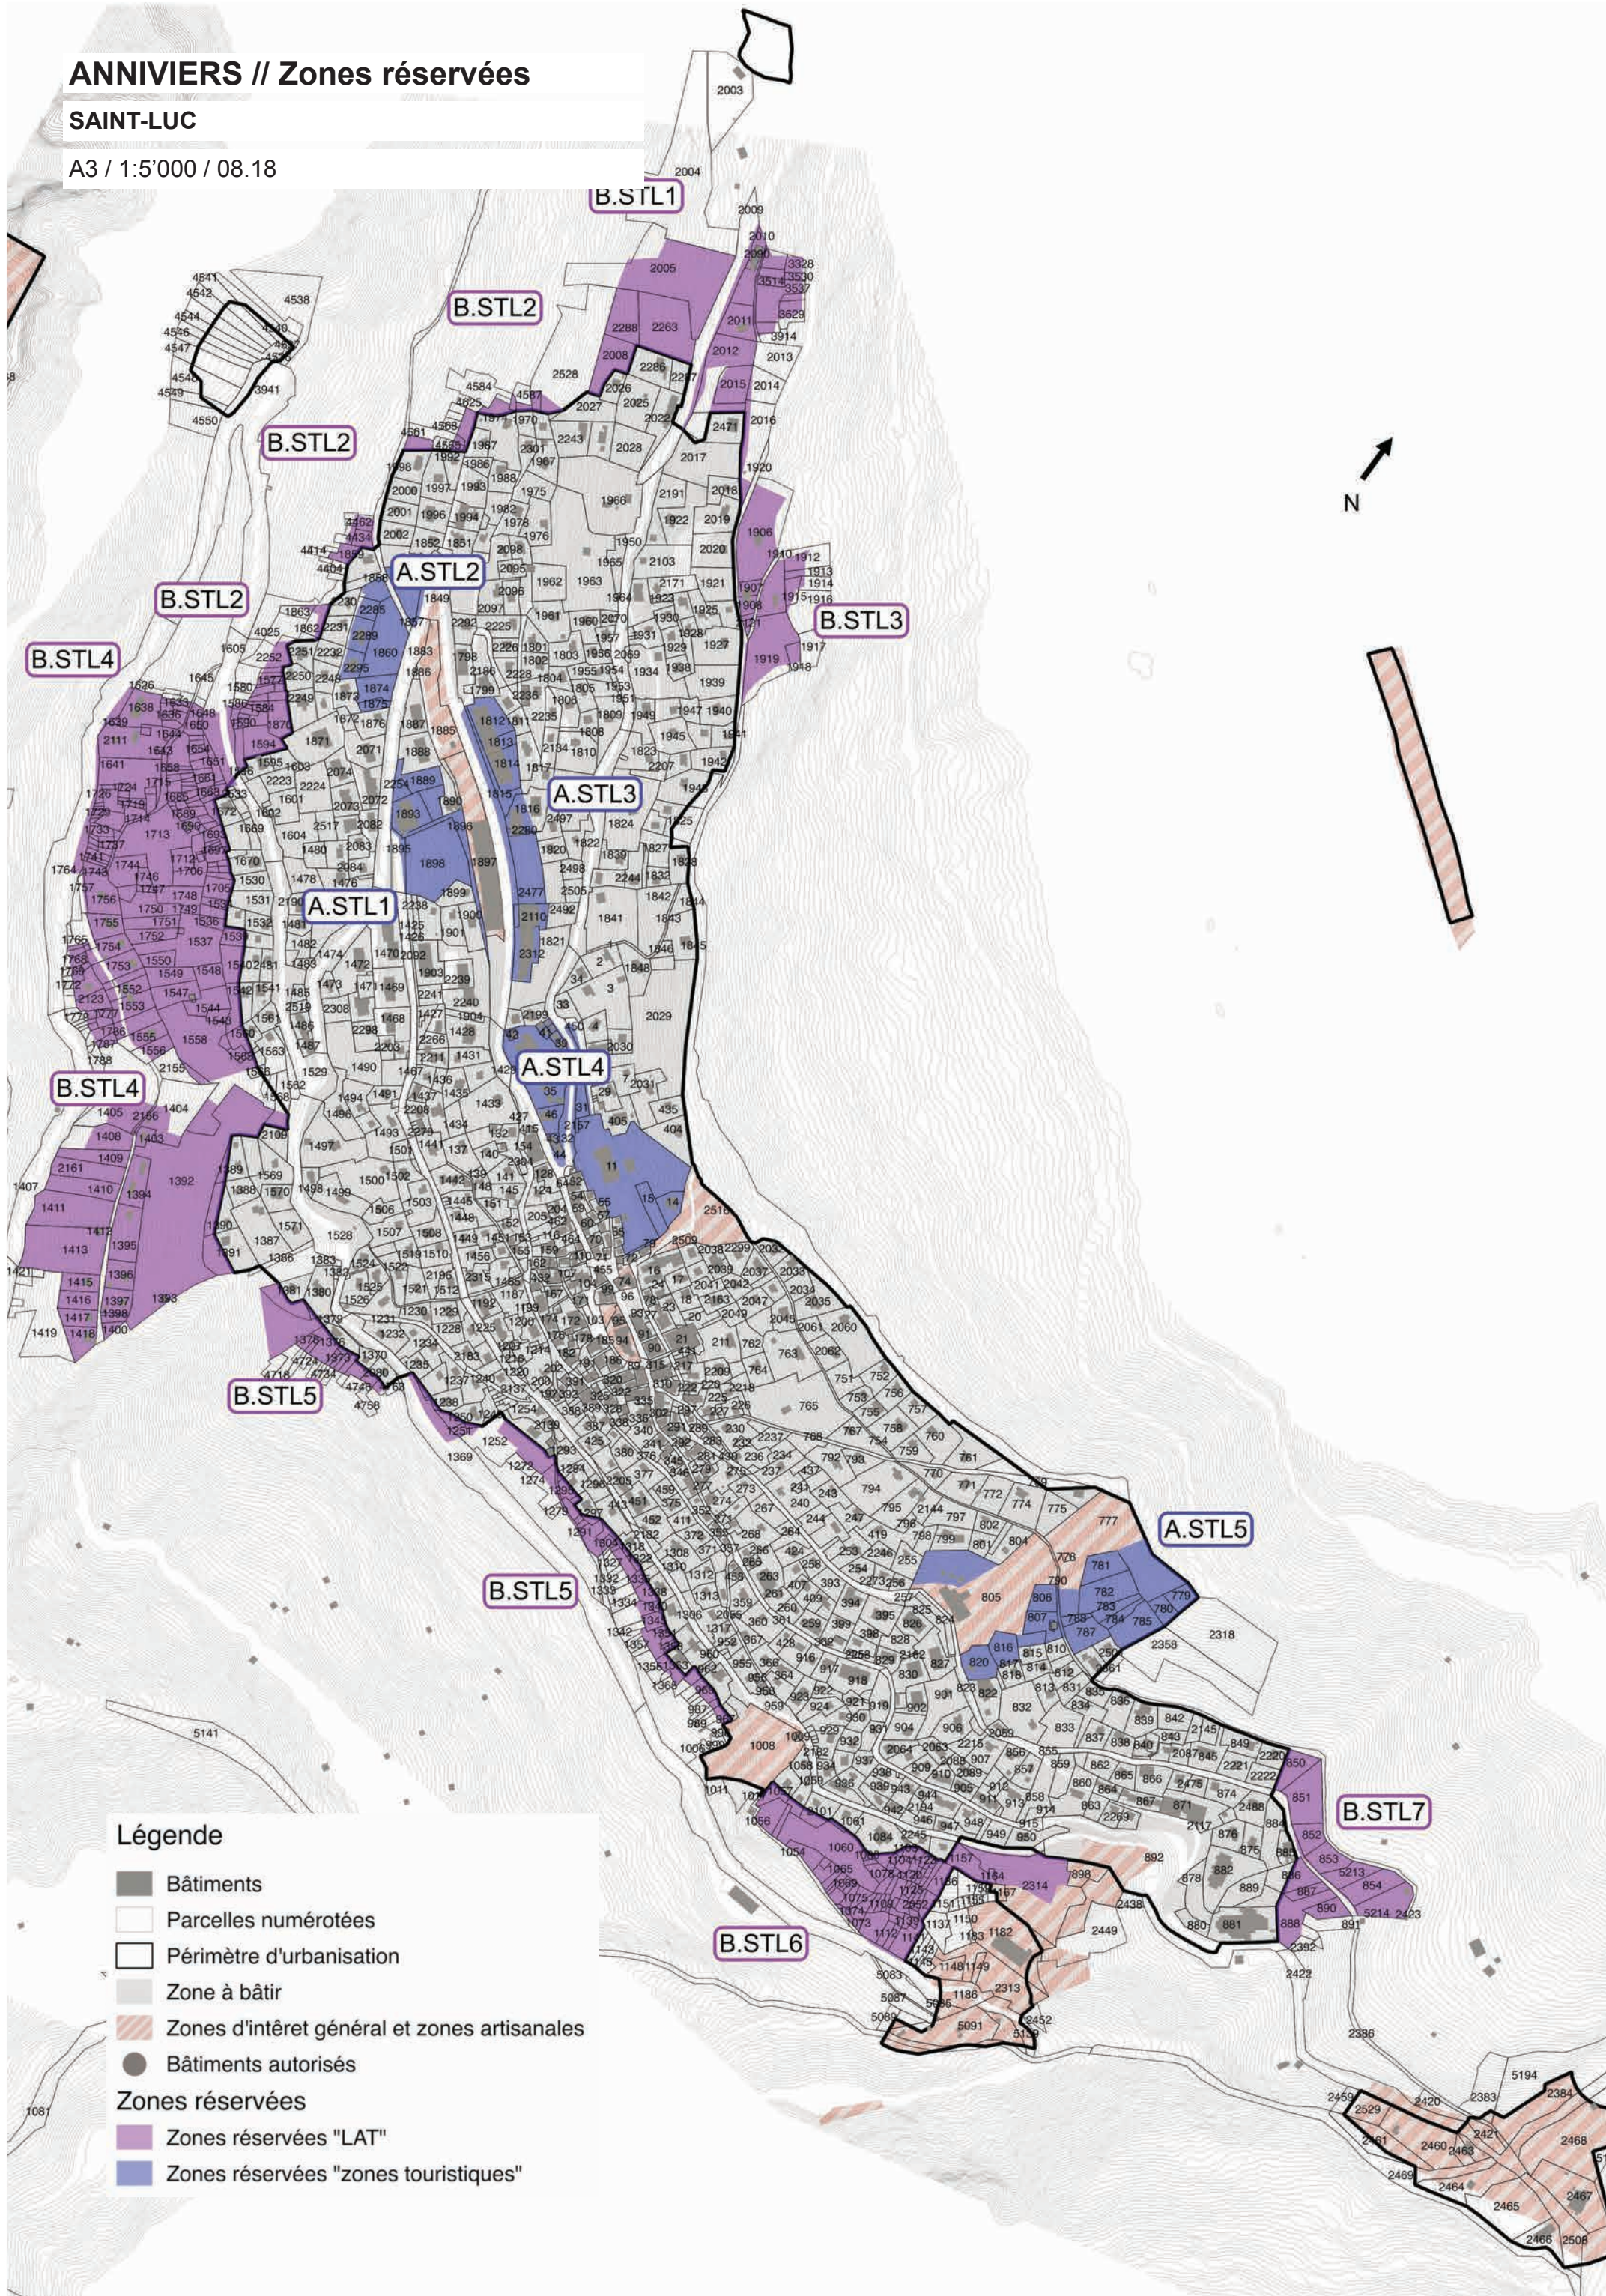

ANNIVIERS // Zones réservées

VISSOIE

A3 / 1:5'000 / 08.18

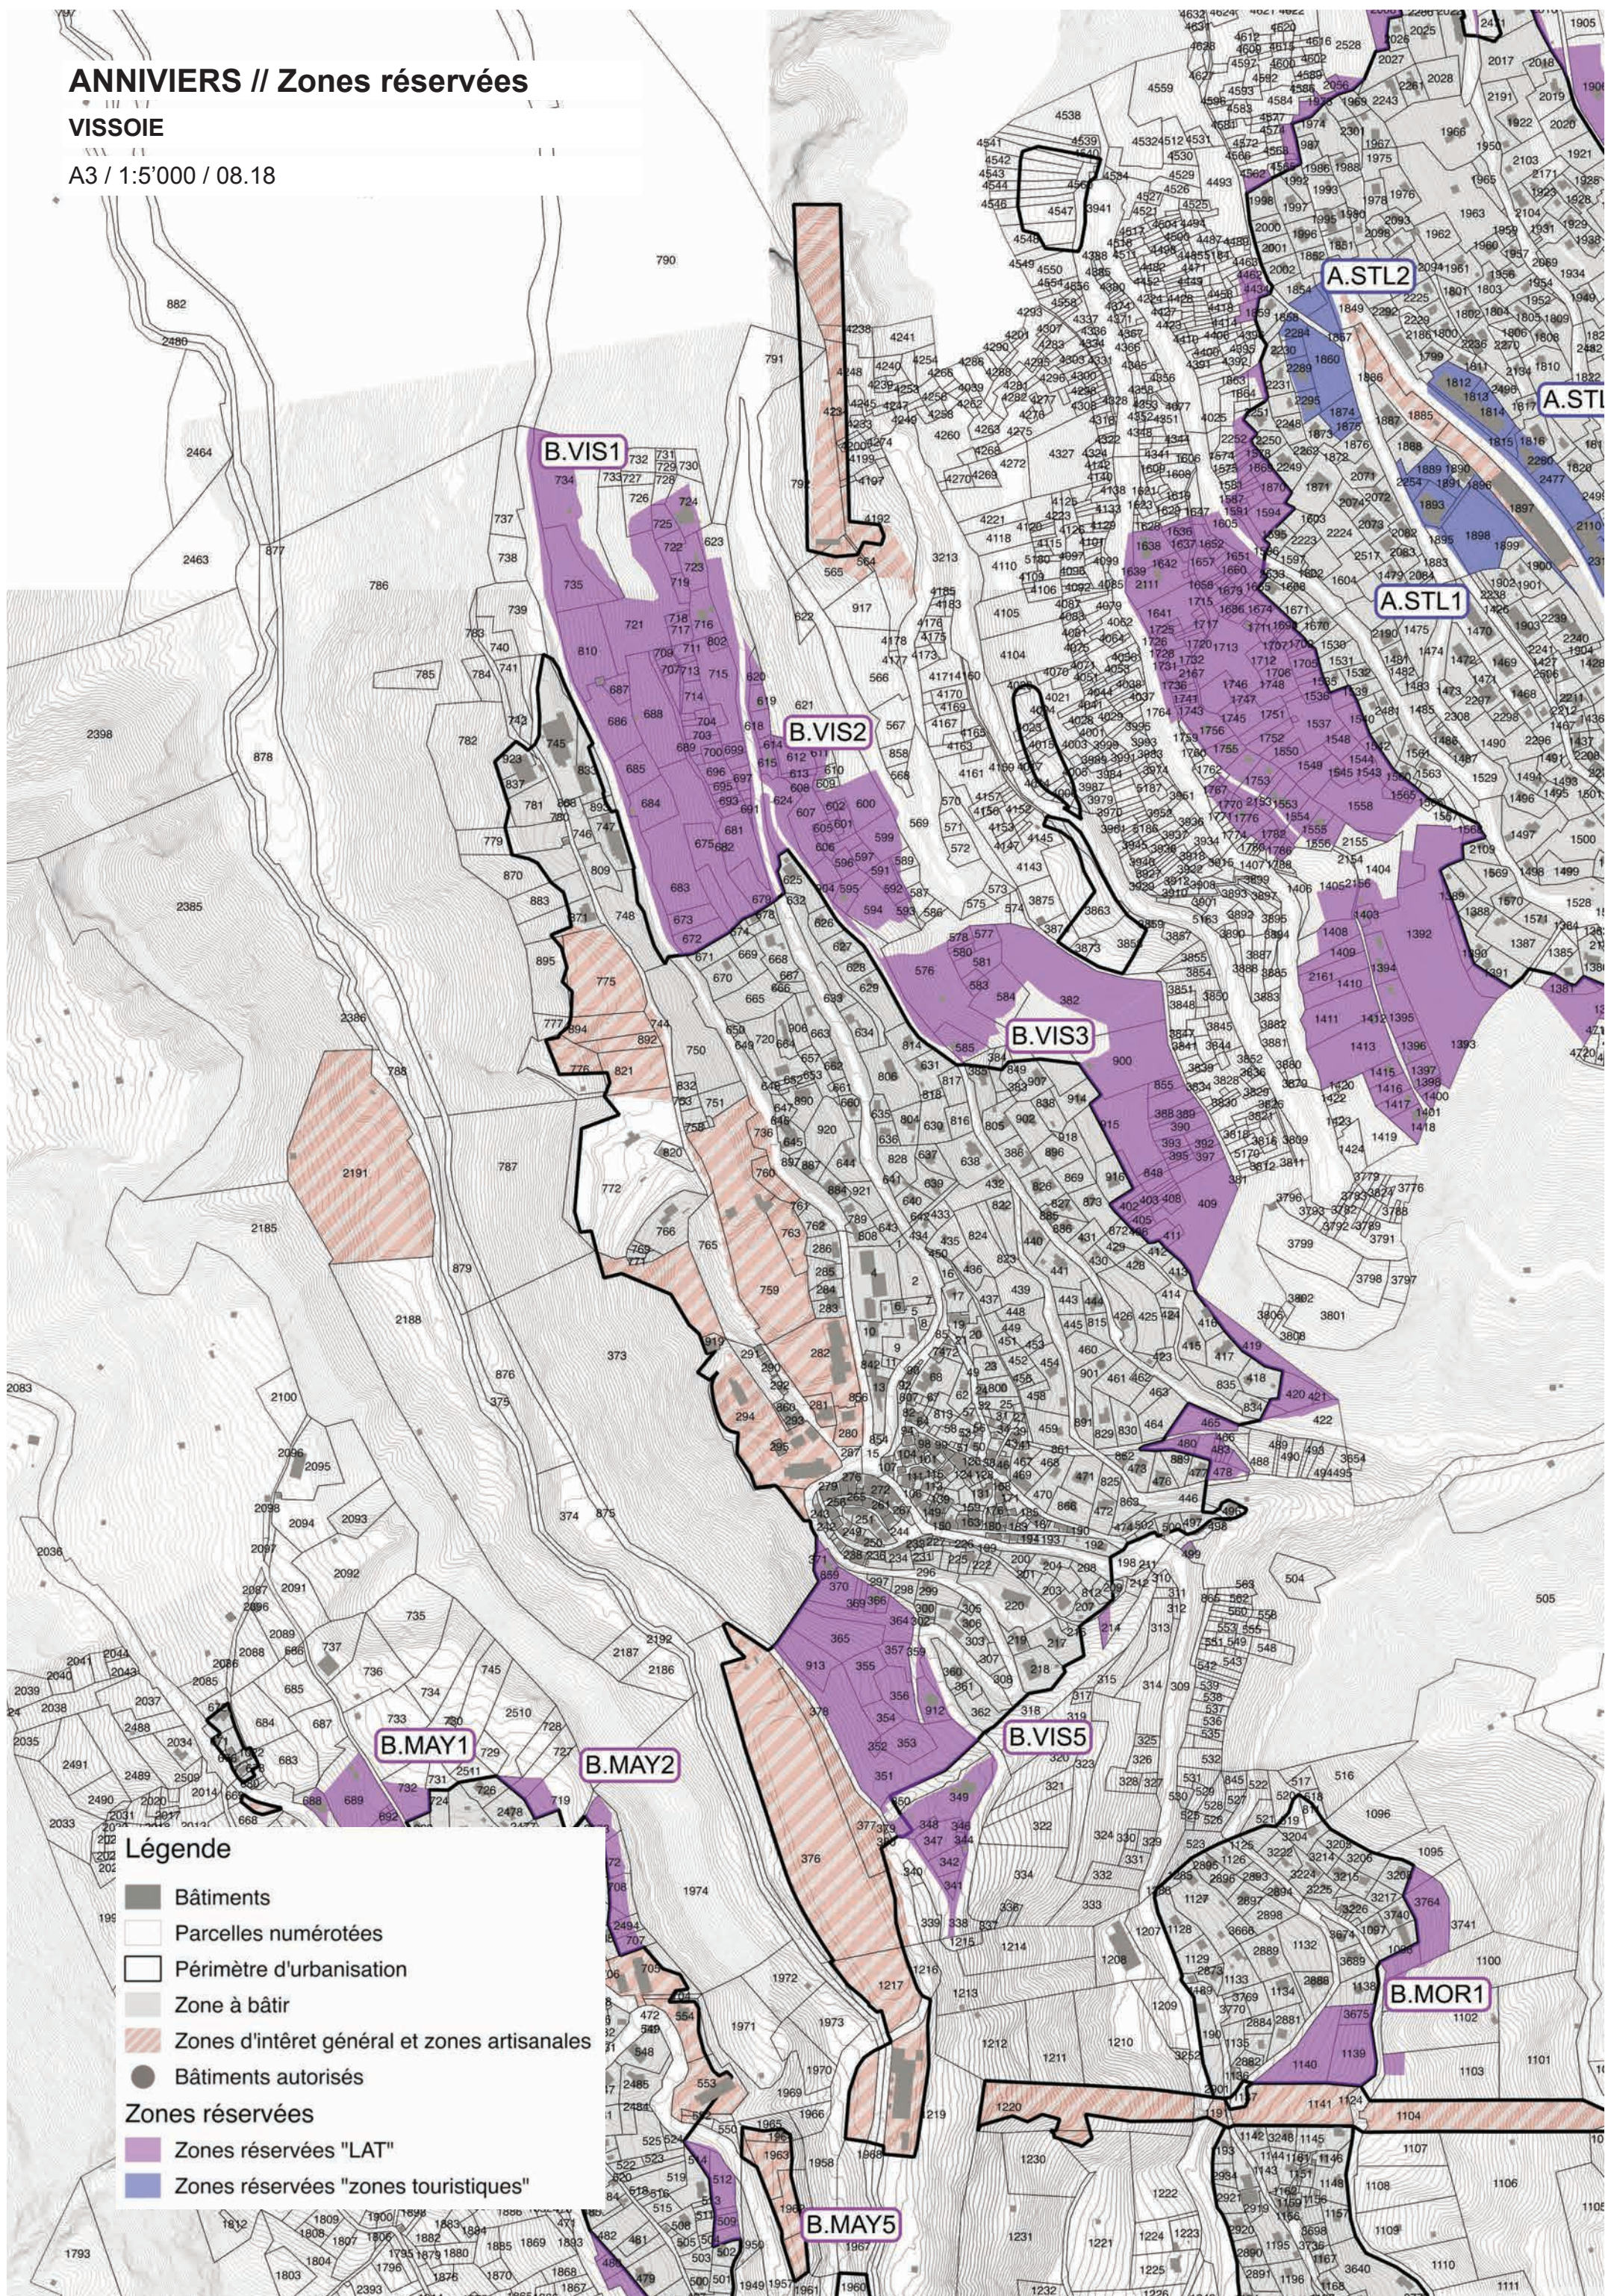


Légende

- Bâtiments
- Parcelles numérotées
- Périmètre d'urbanisation
- Zone à bâtir
- Zones d'intérêt général et zones artisanales
- Bâtiments autorisés
- Zones réservées
 - Zones réservées "LAT"
 - Zones réservées "zones touristiques"

ANNIVIERS // Zones réservées

MAYOUX / LES MORANDS / CUIMEY


A3 / 1:5'000 / 08.18

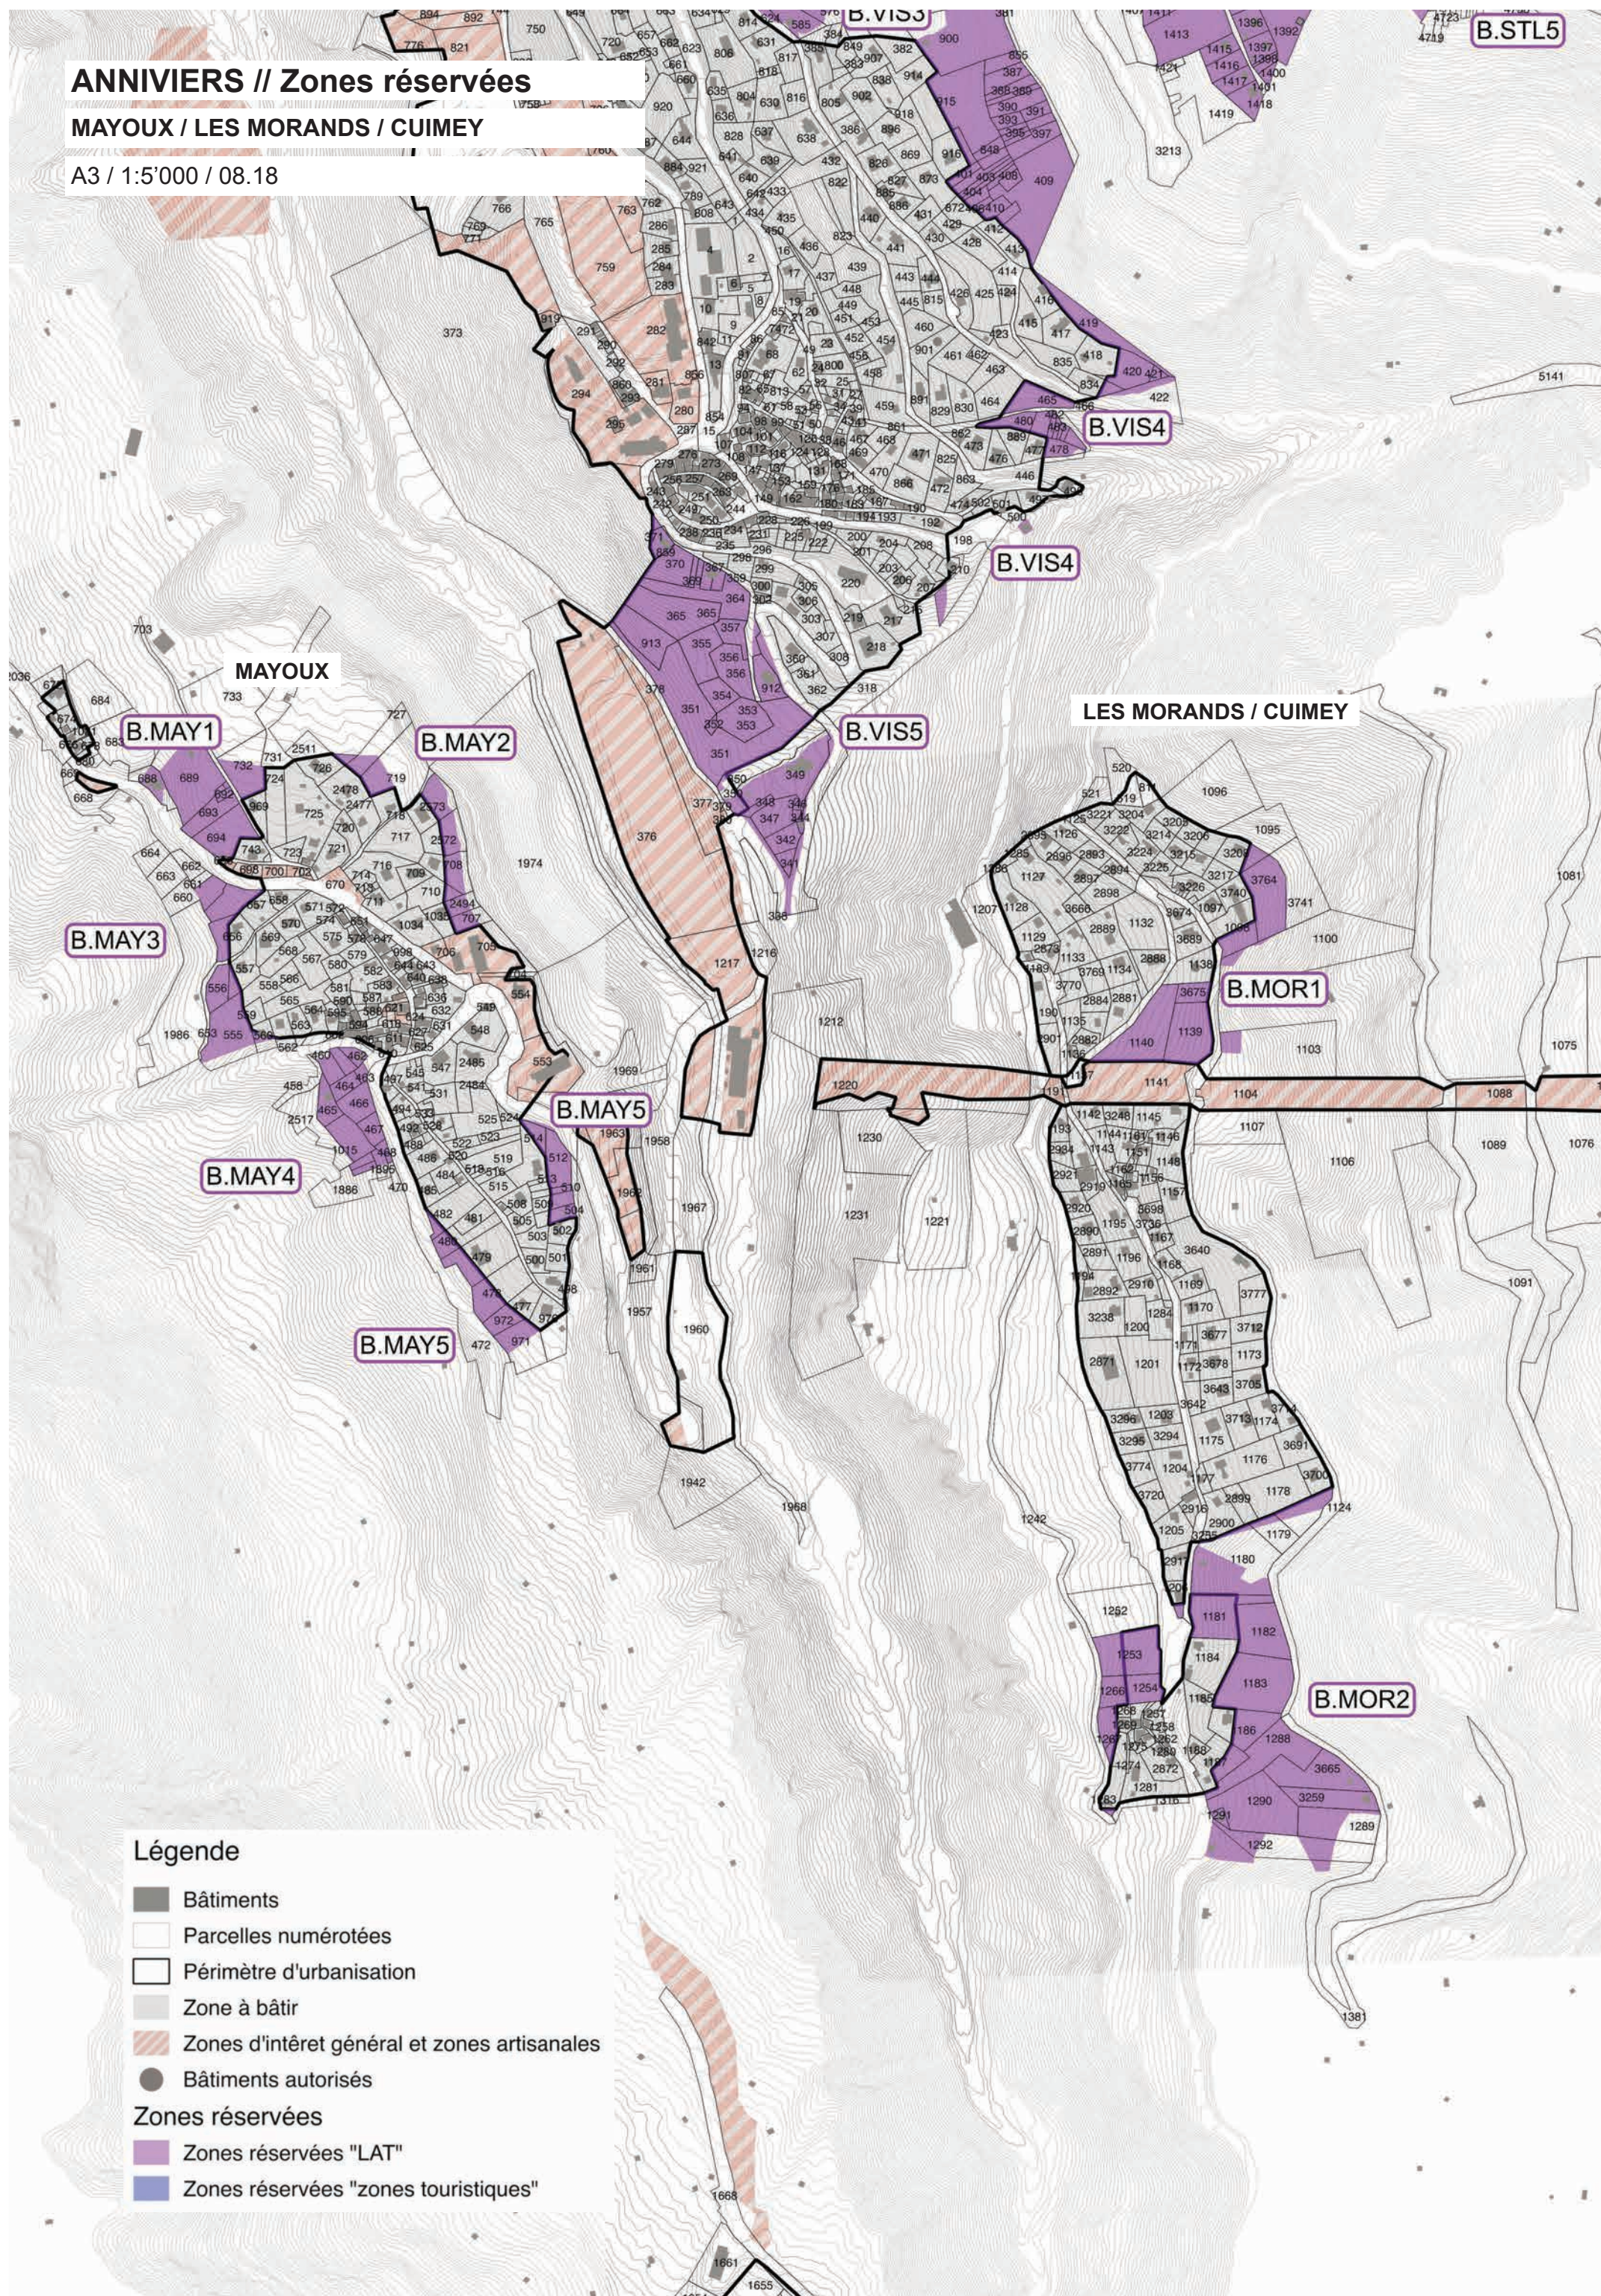

ANNIVIERS // Zones réservées

GRIMENTZ


A3 / 1:5'000 / 08.18

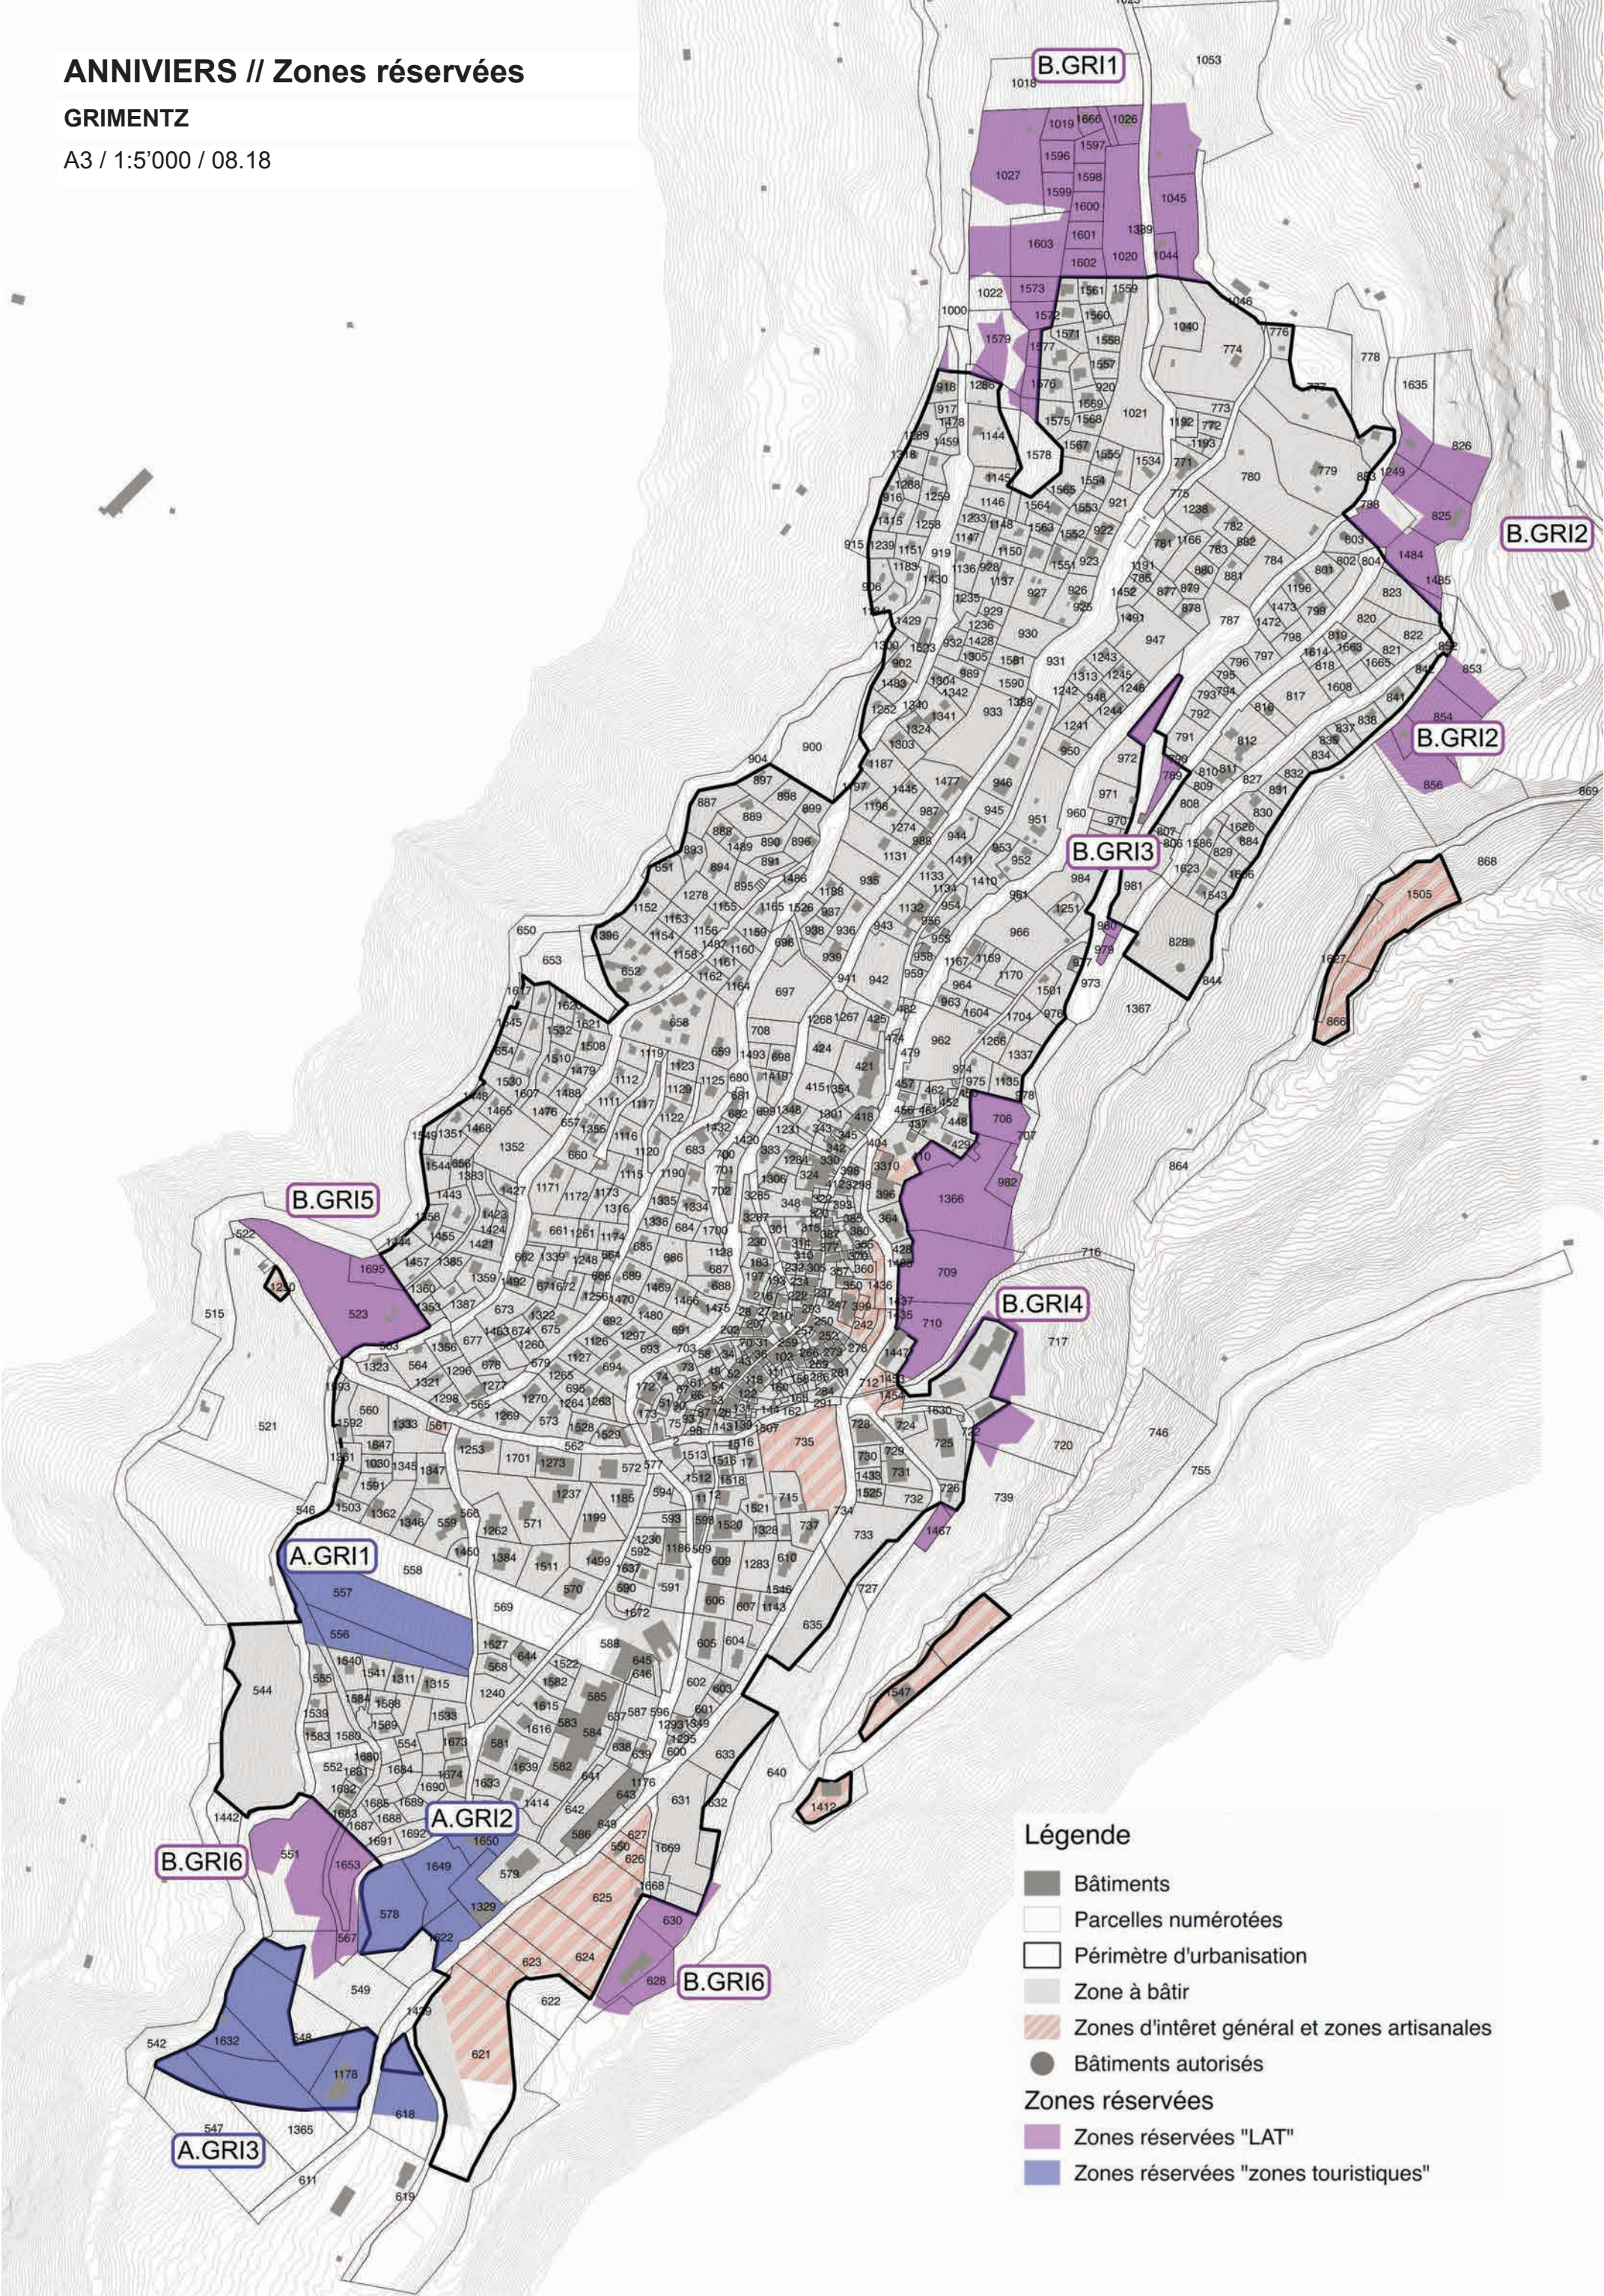

ANNIVIERS // Zones réservées

AYER / MOTTEC / PRALONG

A3 / 1:5'000 / 08.18

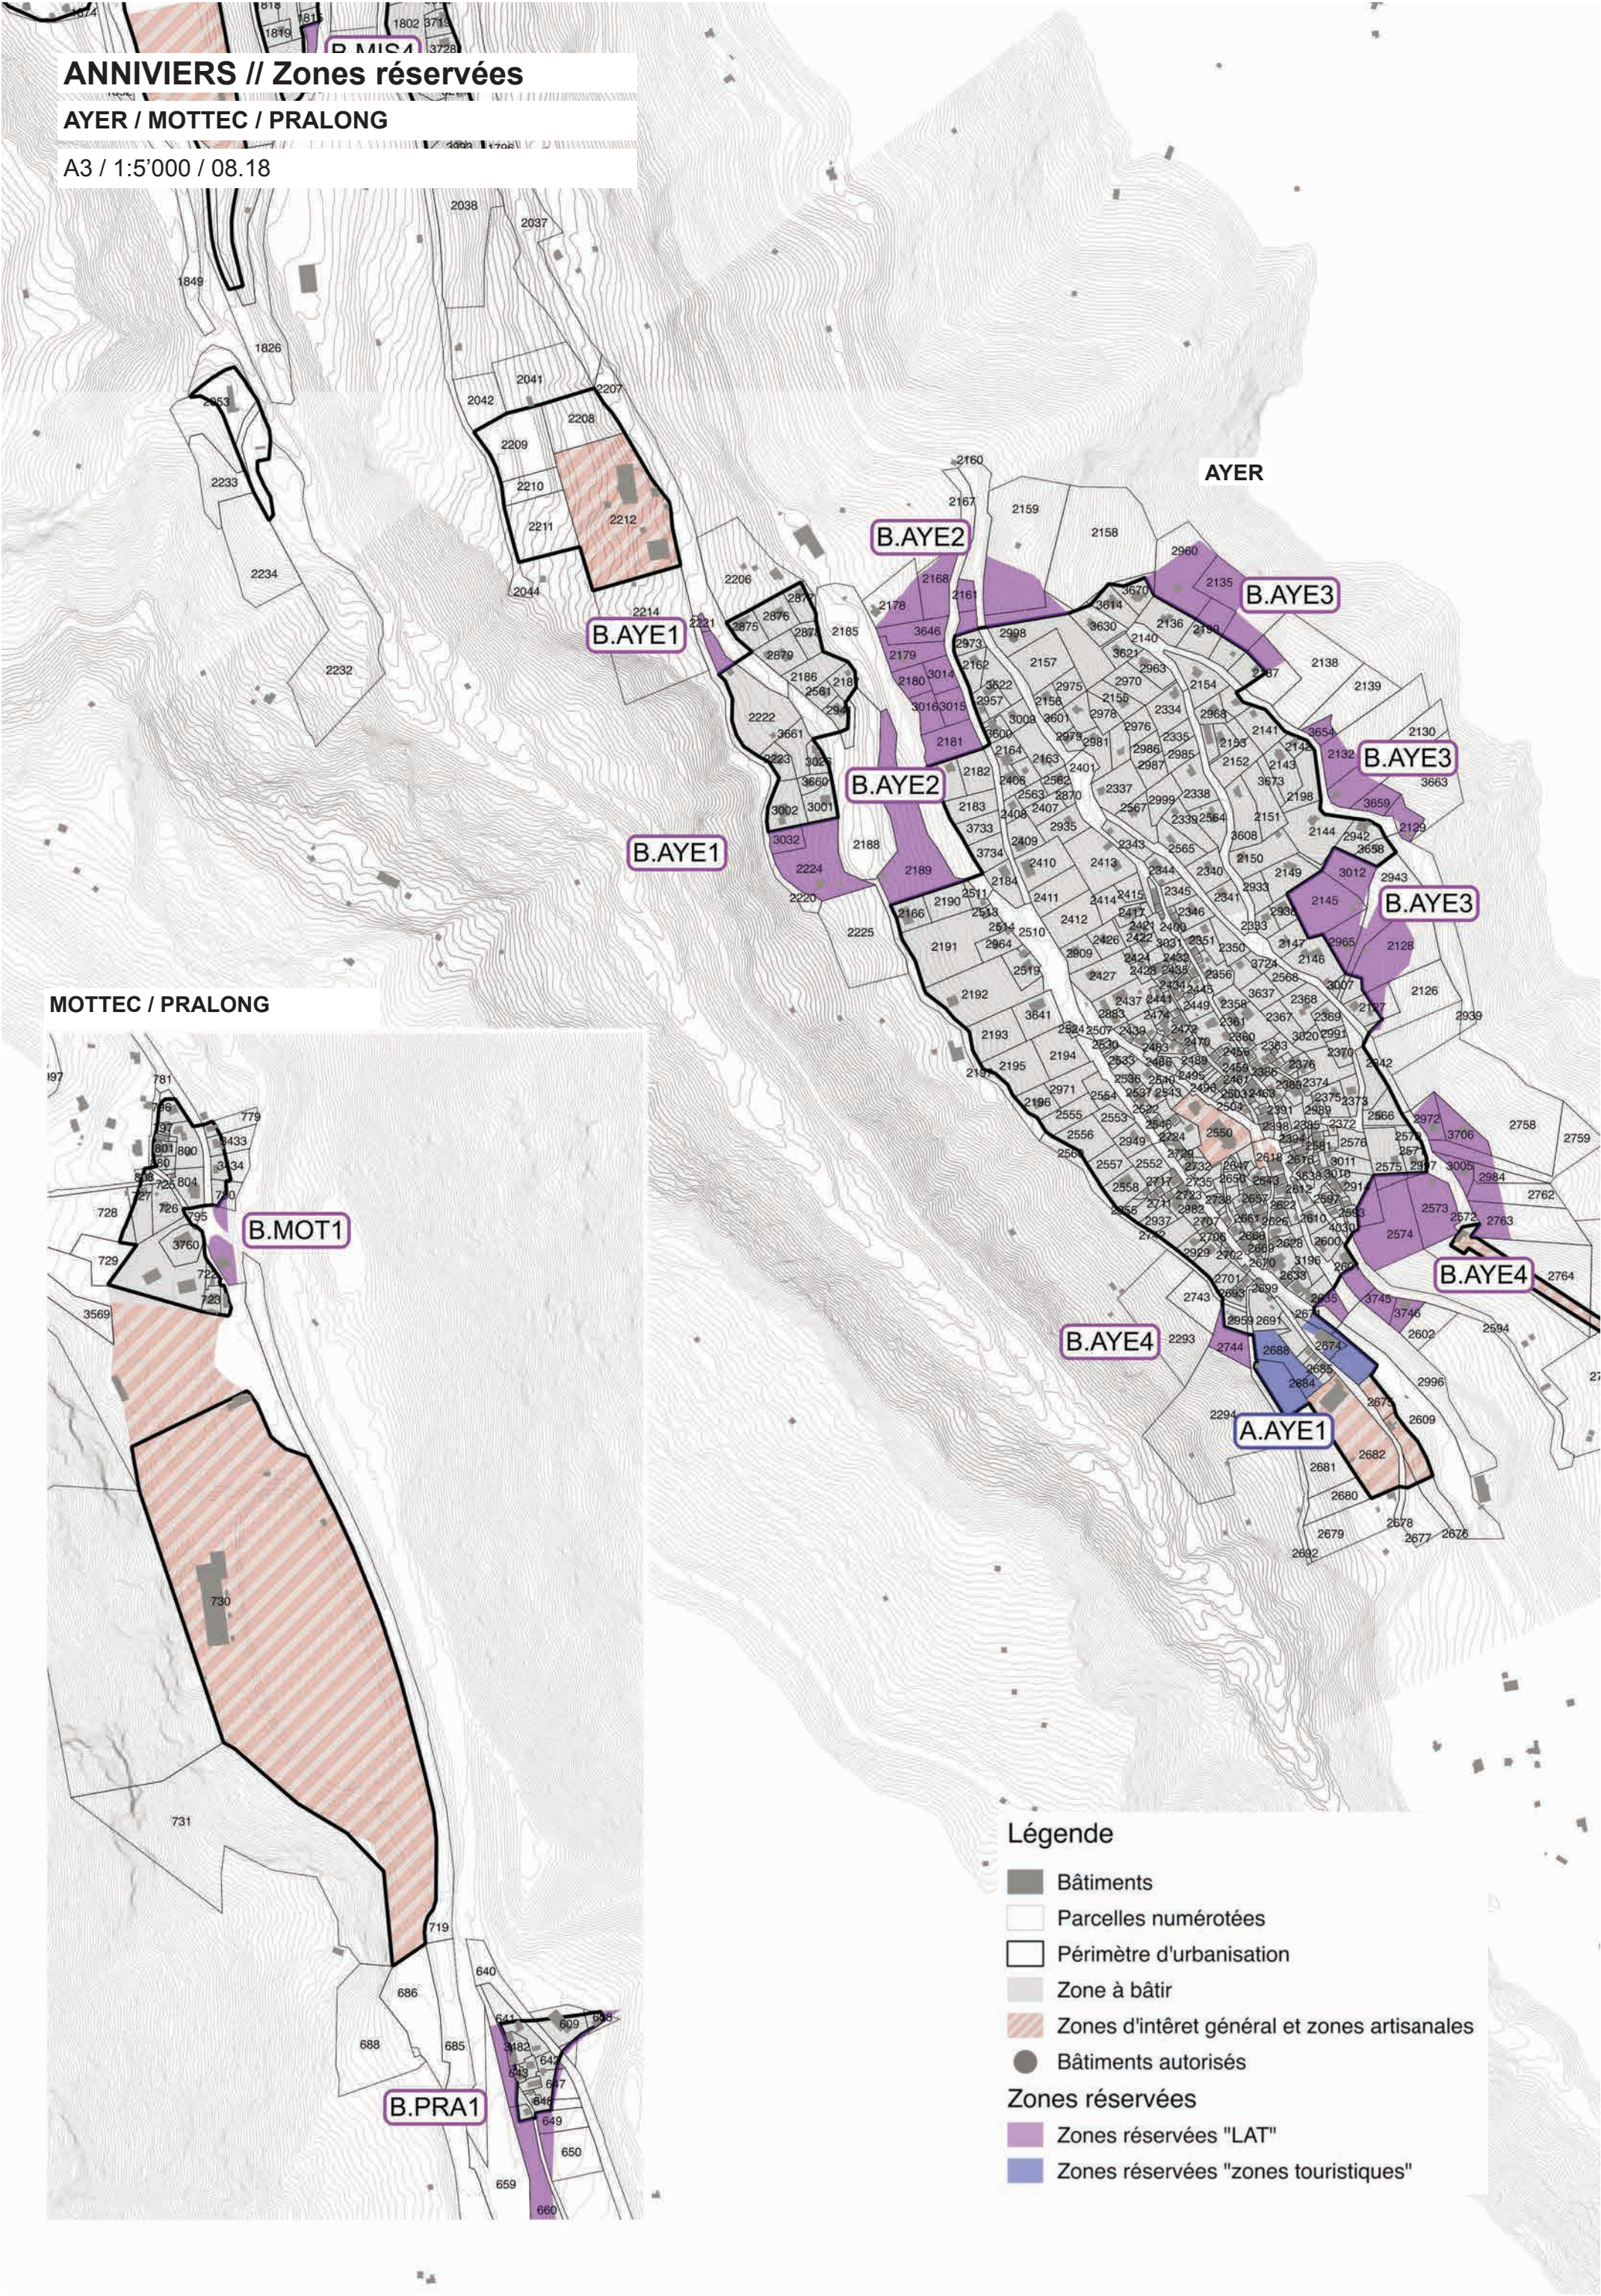

ANNIVIERS // Zones réservées

ZINAL

A3 / 1:5'000 / 08.18

